


СХЕМА ГЕНПЛАНА, М-1:500

ул. Журавлева
20а

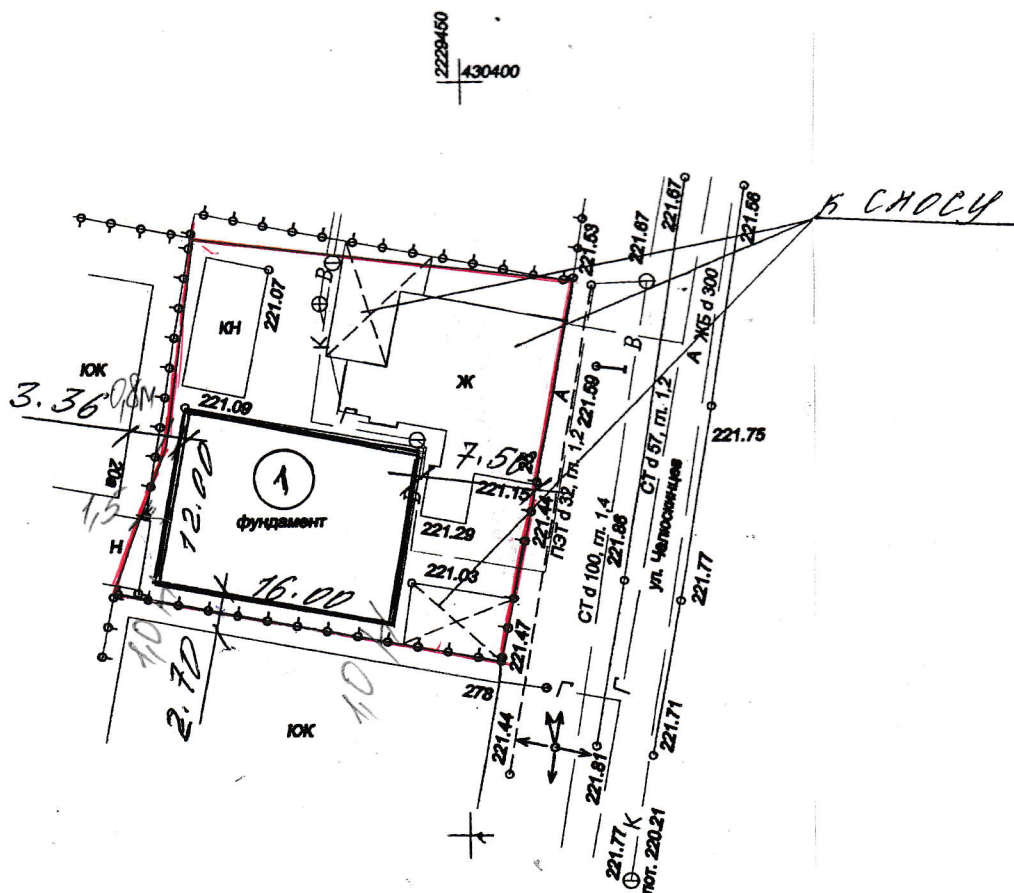

ул. Комаровская, 27в

Экспликация:

- 1 - зона строительства жилого дома
- 2 - существующий жилой дом, подлежащий сносу

						графический материал к техническому обоснованию		
						Заказчик: Беляева Светлана Сулеймановна		
изм.	кол.уч.	лист	№ док.	подпись	дата			
Инженер	Калмыкова				2022	гор. Майкоп, ул. Челюскинцев, 25	стадия ТО	лист 1
						схема генплана соответствия места строительства жилого дома техническому и градостроительному регламенту	ООО "АРХСТУДИО"	