


2228500
431000

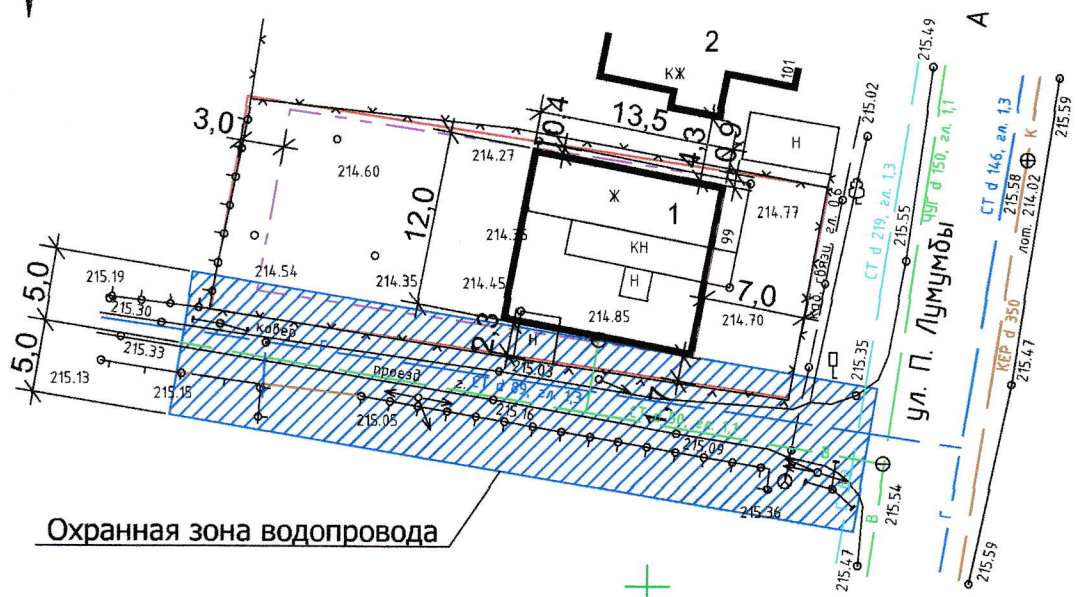

ВЕДОМОСТЬ ЖИЛЫХ И ОБЩЕСТВЕННЫХ ЗДАНИЙ И СООРУЖЕНИЙ

Номер на плане	Наименование и обозначение здания	Этажность	Количество			Площадь, м2 застройки				Строительный объем, м3	
			зданий			застройки		общая нормируемая		зданий	всего
				здания	всего	здания	всего	здания	всего		
1	Реконструируемый объект	2	1	1	1	200,0	200,0				
2	Жилой дом сущ.	1	1								
3											

Кадастровый номер земельного участка - 01:08:0513040:13

Площадь земельного участка - 597,0 м2

Условные обозначения:

----- Зона допустимого размещения жилого дома

						СПЗУ					
						Техническое обоснование о соблюдении технического регламента для реконструкции жилого дома по адресу: Адыгея, г. Майкоп, ул. П. Лумумбы, 99					
Изм.	Кол.уч.	Лист	№ док.	Подпись	Дата				Стадия	Лист	Листов
ГИП		Шумафов							П	1	
						Генплан. Разбивочный чертеж			ООО ПСК "ИНЖСТРОЙ"		