
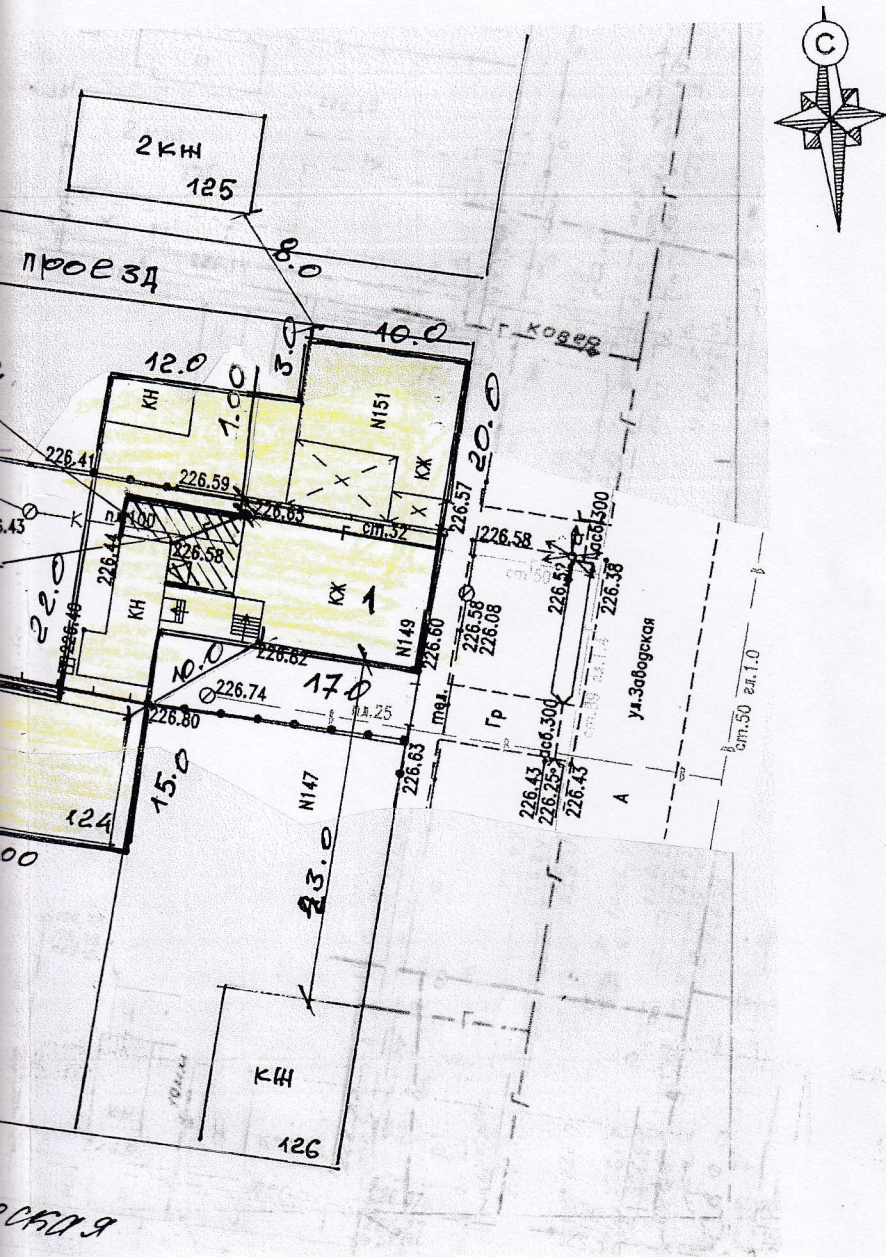


М-1:500

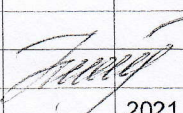

графический материал к техническому обоснованию				
Заказчик: <b>Власенко Ирина Михайловна</b> <b>Власенко Иван Евгеньевич</b>				
изм.	кол.уч.	лист	Подок.	подпись      дата
Инженер			Калмыкова	 2021
гор. Майкоп, ул. Заводская, 149			стадия	лист      листов
			ТО	1      1
схема генплана соответствия места под реконструкцию жилого дома техническому регламенту			ООО "АРХСТУДИО"	