


432170

2228080

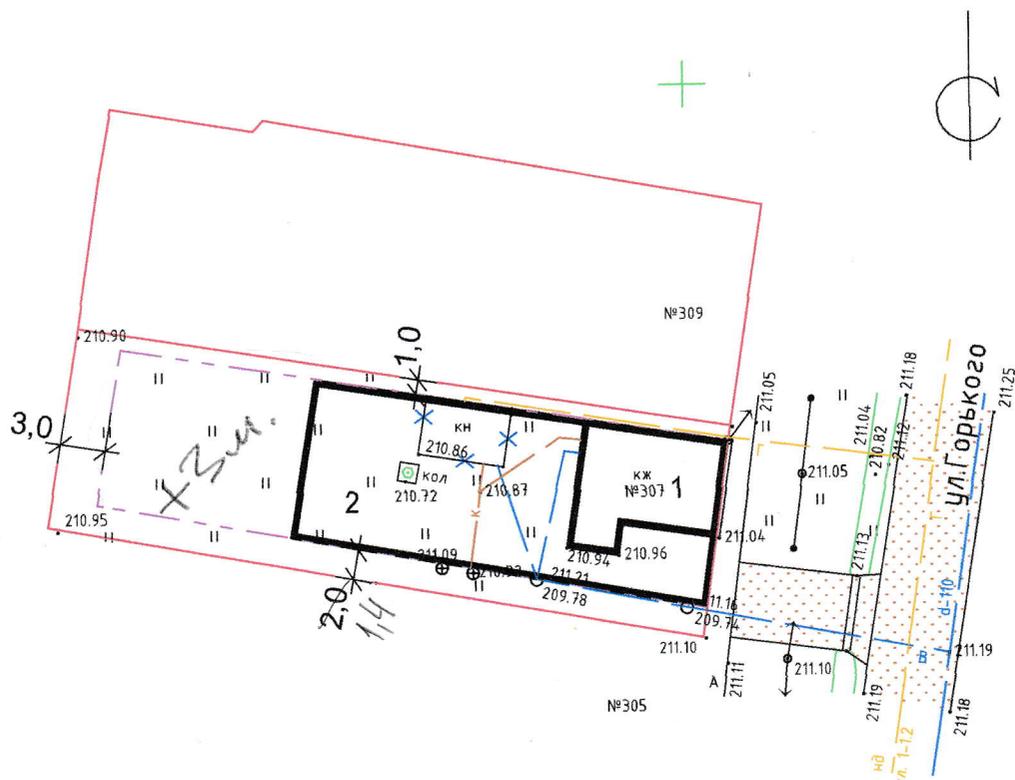

### ВЕДОМОСТЬ ЖИЛЫХ И ОБЩЕСТВЕННЫХ ЗДАНИЙ И СООРУЖЕНИЙ

Номер на плане	Наименование и обозначение здания	Этажность	Количество			Площадь, м2 застройки				Строительный объем, м3	
			зданий	здания	всего	застройки		общая нормируемая		зданий	всего
						здания	всего	здания	всего		
1	Объект реконструкции	1	1								
2	Жилой дом проект.	1	1	1	1	303,0	303,0				
3											

Кадастровый номер земельного участка - 01:08:0506059:13

Площадь земельного участка - 602,0 м2

Условные обозначения:

----- Зона допустимого размещения жилого дома

Изм.	Кол.уч.	Лист	№ док.	Подпись	Дата	СПЗУ					
						Техническое обоснование о соблюдении технического регламента для реконструкции жилого дома по адресу: Адыгея, г. Майкоп, ул М. Горького, 307					
						Стадия	Лист	Листов			
						П	1				
						Генплан. Разбивочный чертеж			ООО ПСК "ИНЖСТРОЙ"		