

Схема понижения бортового камня  
(для маломобильных групп населения)




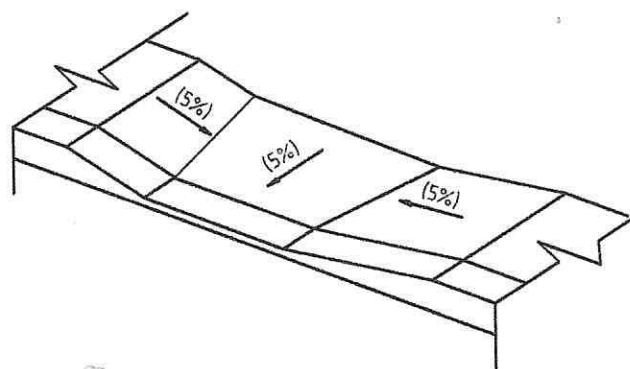


Схема сопряжения площадки для кратковременной остановки и тротуара

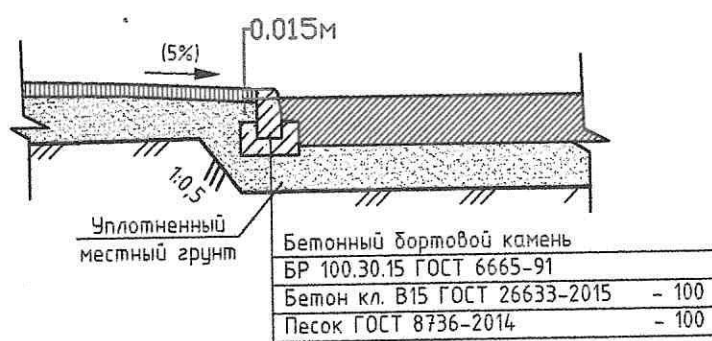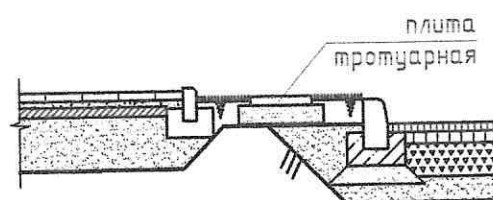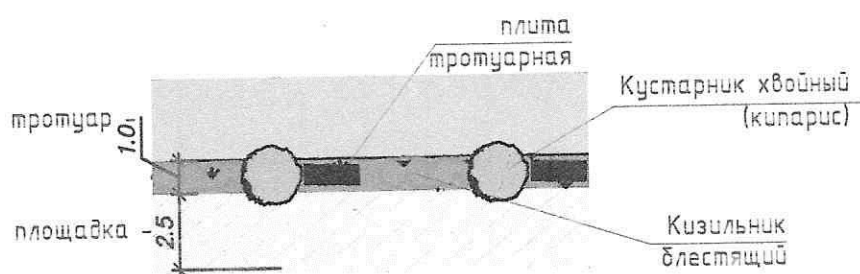

Гл. спец.

Взам. инв. N

Подл. и дата

Инв. N подл.

# Ведомость жилых и общественных зданий и сооружений


Номер на плане	Наименование и обозначение	Этажность	Количество		Площадь, м <sup>2</sup>				Строительный объем, м <sup>3</sup>	
			Здания	Квартир	Застройки		Общая нормируемая		Здания	Всего
				Зда-ния	Всего	Зда-ния	Всего	Зда-ния	Всего	
1	Объект придорожного сервиса (мотель, кафе проект.)	3	1	-	-	506,2	506,2	1282,2	1282,2	9271,1
2	Стоянка автомобилей на 13 м/к, в т.ч. 2 м/к для МГН (проект.)									
3	Площадка для кратковременной остановки автомобилей и автобусов (проект.)									


## Ведомость проездов, тротуаров, площадок


Поз.	Наименование	Тип	Площадь покрытия, м <sup>2</sup>	Примечание
1	Асфальтобетонное покрытие площадки кратковременной остановки	1	136,6	БР.100.30.15
2	Покрытие площадки из бетонной плитки	2	1052,9	БР.100.30.15

## Условные обозначения

— — — — — Граница участка


 - Проектируемое здание


 - Асфальтобетонное покрытие проектируемой стоянки


 - Асфальтобетонное покрытие существующей дороги

 - Демонтаж

 - Газон




 - Место понижения бортового камня БР.100.30.15

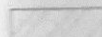 - Прибрежная защитная полоса р. Белая

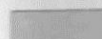 - Покрытие из бетонной тротуарной плитки

30-3110-ПЗУ

Строительство здания мотеля с организацией общественного питания в качестве объектов придорожного сервиса на земельном участке 01:08:0521002:125, по адресу: Республика Адыгея, Майкопский район, г. Майкоп, ул. Подлесная

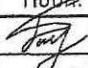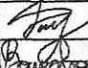Изм.	Колуч	Лист	№ док.	Подп.	Дата			
ГМП	Тунянский					Графическая часть	Стадия	Лист
Н.Контр.	Тунянский						П	1
Выполнил	Волкова					Схема генплана М1:500	000	
							"ИНЖ-ПРОЕКТ"	

уара

а.  
я

