


СХЕМА ГЕНПЛАНА, М-1:500



X:429900
Y:2230900

01:08:0508047.46

01:08:0508047.29

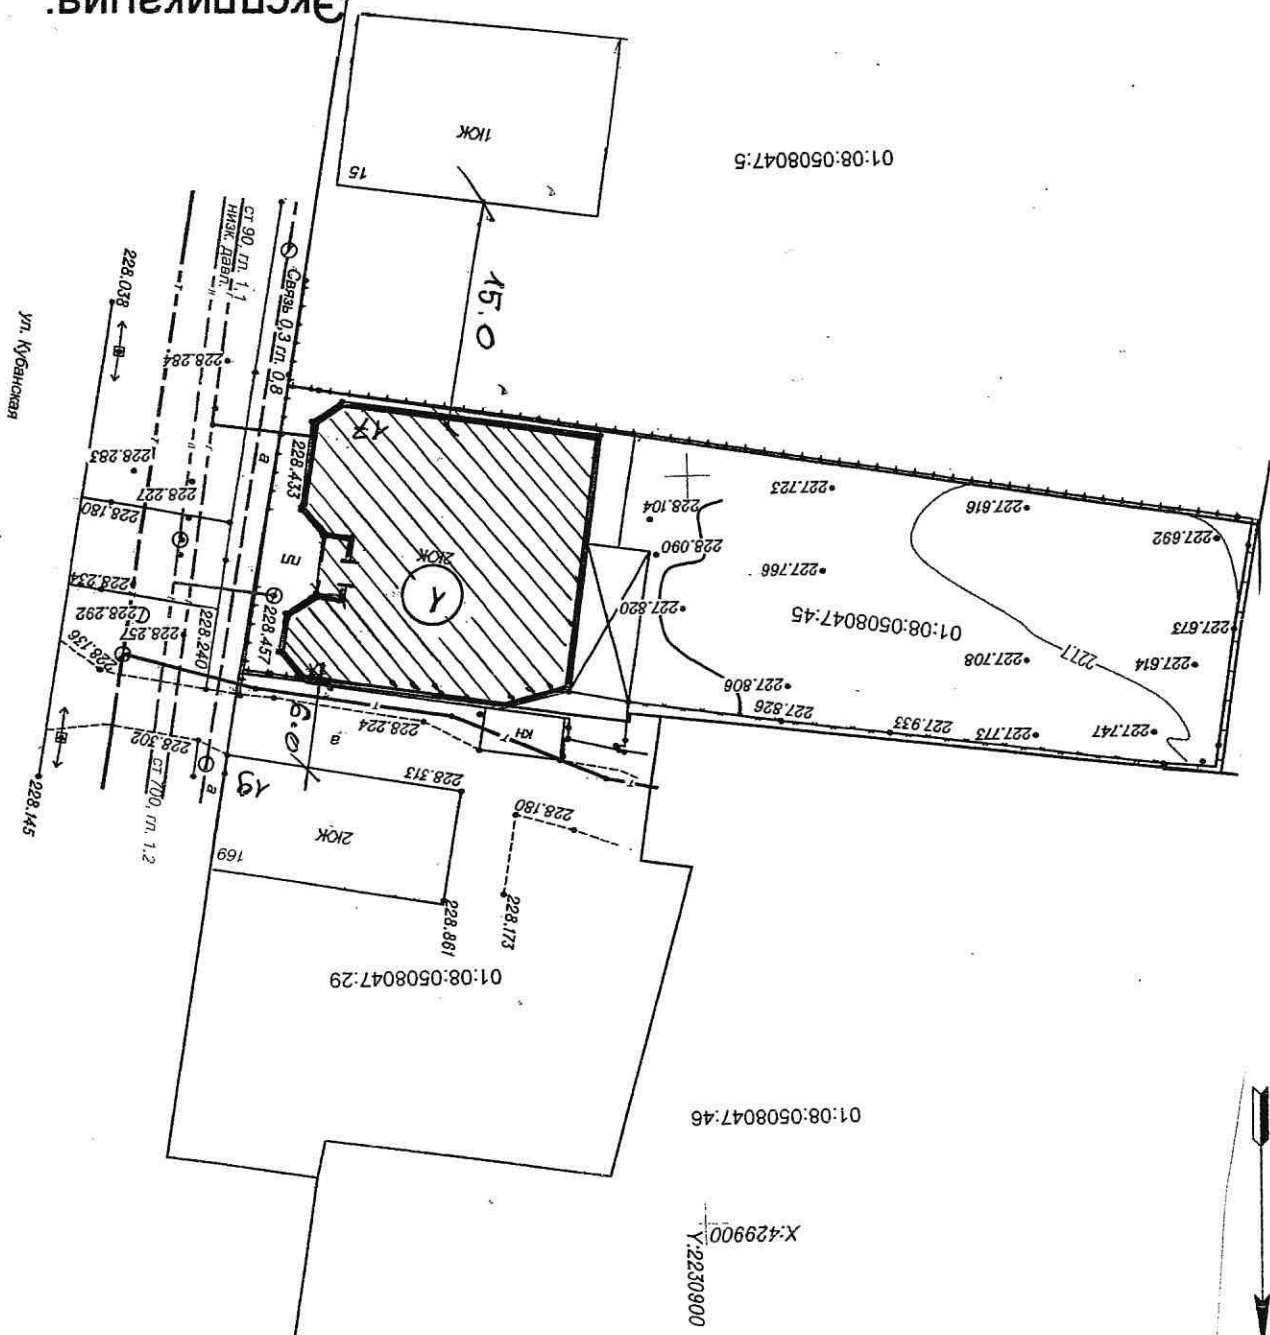

Экспликация:

1 - здание гостиничного обслуживания

Графический материал к техническому обоснованию

Заказчик: Бжемухова Розана Аслановна
Бжемухов Руслан Асланович

Изм. кол.уч. лист №док. подпись дата

Инженер Калмыкова

гор. Майкоп, ул. Кубанская, 17

ТО

1

1

стадия лист листов

Схема генплана соответствия
места павода жилого
дома техническому и градостроительному
регламенту

000

"АРХСТУДИО"

2023