
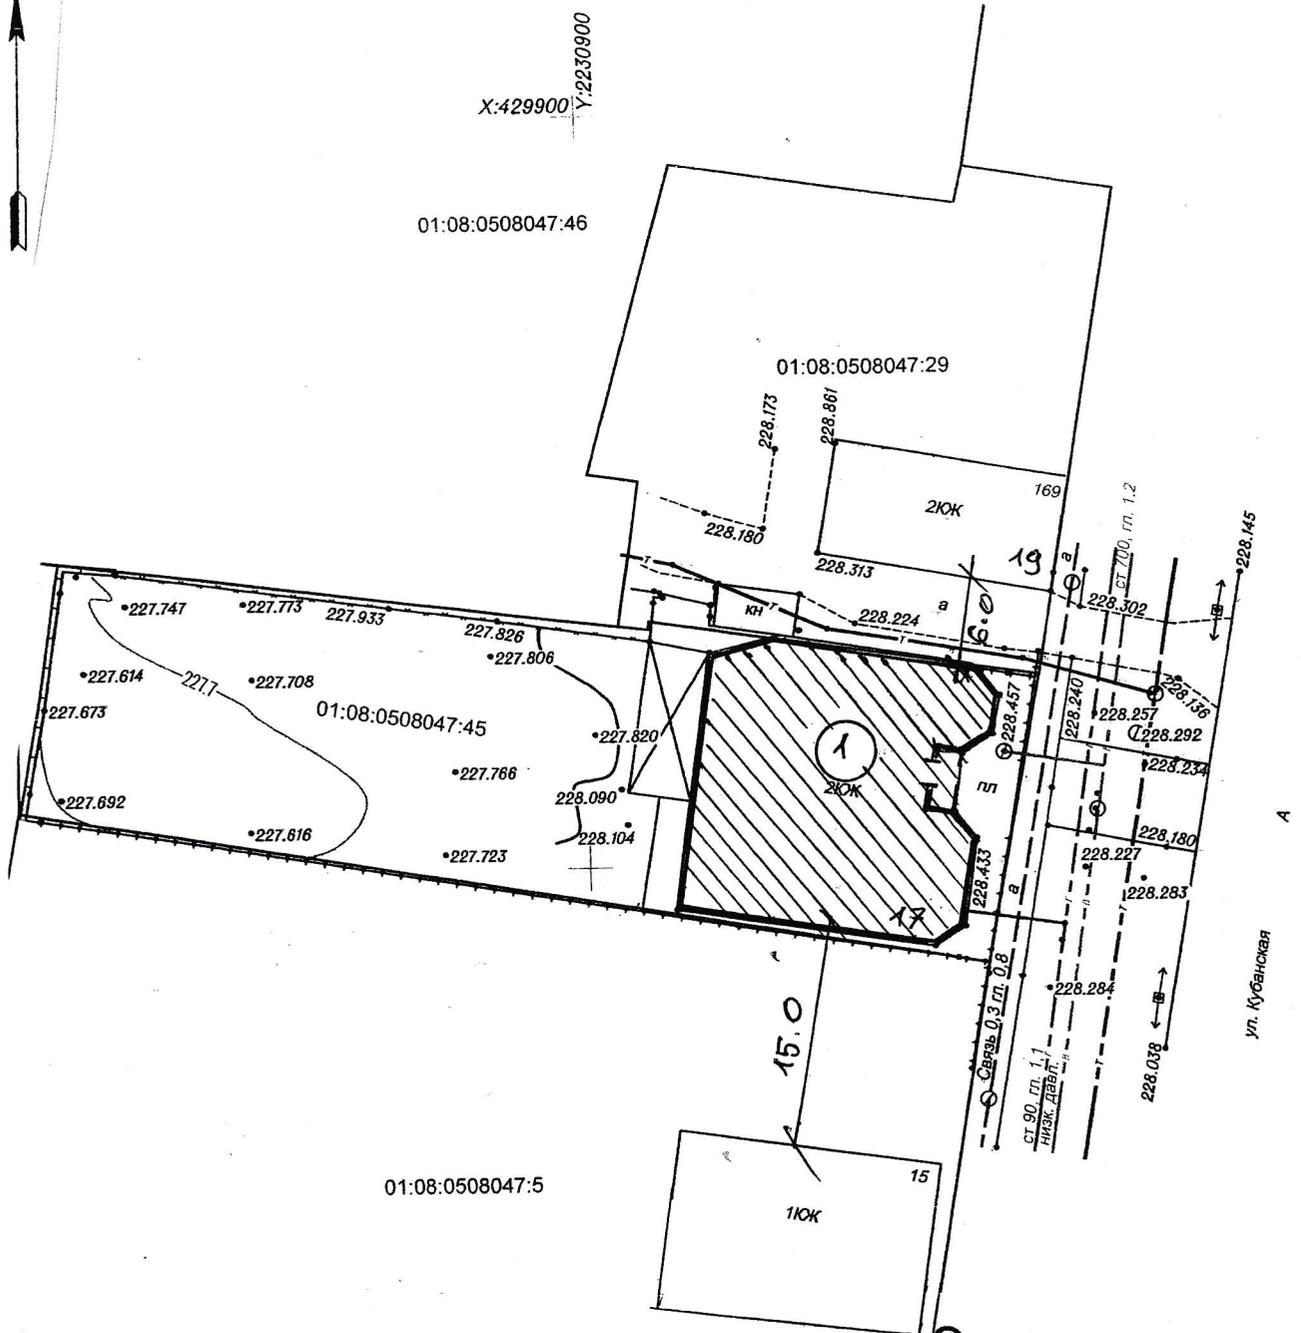


СХЕМА ГЕНПЛАНА, М-1:500

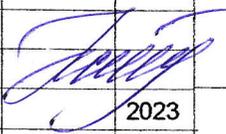

Экспликация:

1 - здание гостиничного обслуживания

						графический материал к техническому обоснованию			
						Заказчик: Бжемухова Розана Аслановна Бжемухов Руслан Асланович			
изм.	кол.уч.	лист	№ док.	подпись	дата				
						гор. Майкоп, ул. Кубанская, 17	стадия	ЛИСТ	ЛИСТОВ
							ТО	1	1
Инженер	Капмыкова				2023	схема генплана соответствия места певода жилого дома техническому и градостроительному регламенту	ООО "АРХСТУДИО"		