


Схема границ территорий объектов культурного наследия

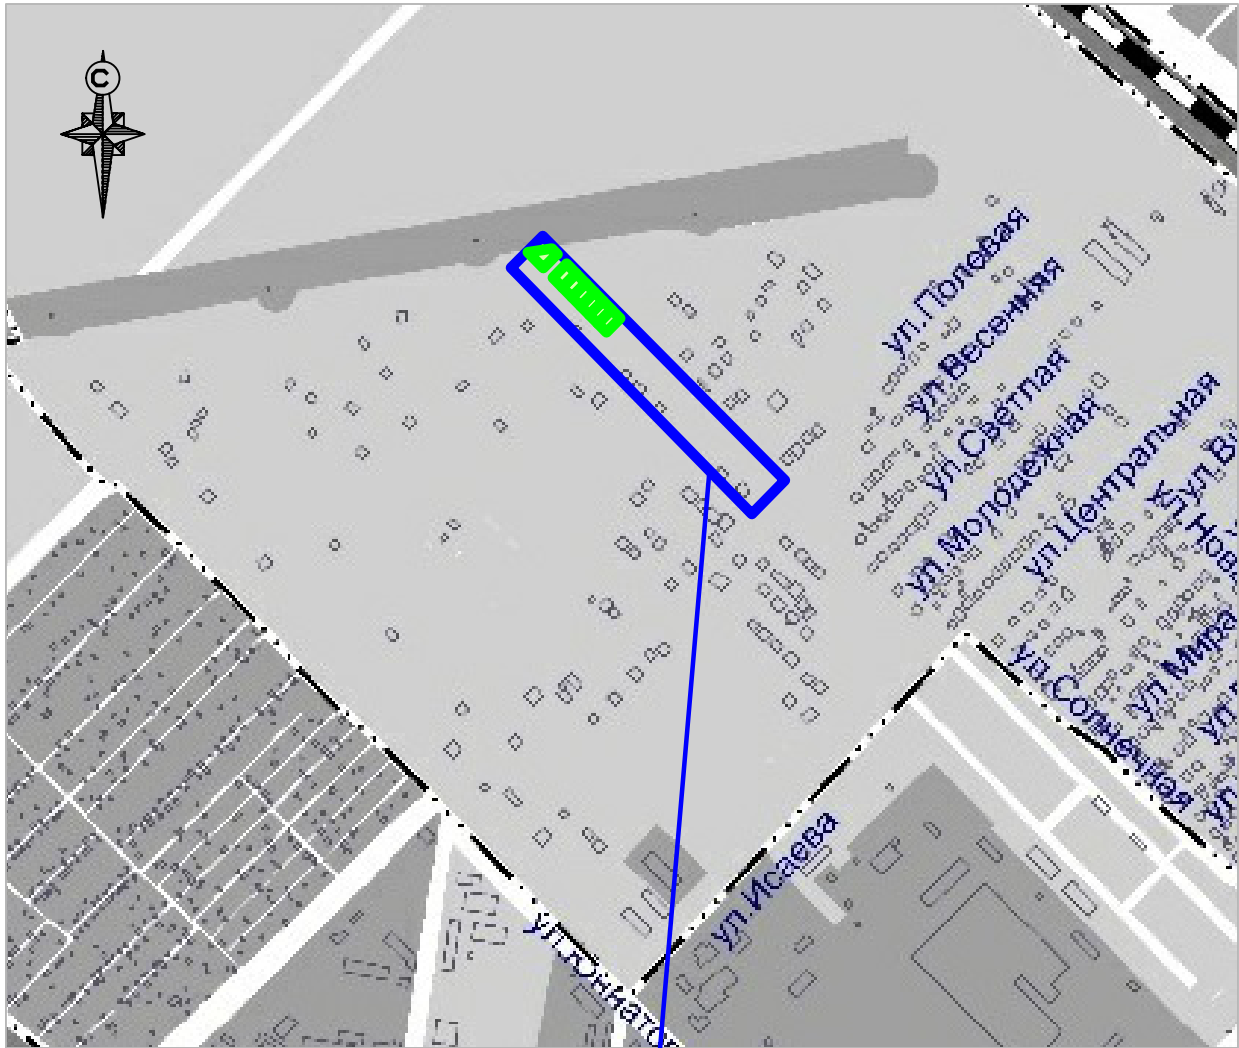

Граница территории проектирования

Зоны с особыми условиями использования территорий:
Зоны охраны объектов культурного наследия (памятников истории и культуры) народов Российской Федерации:

Защитная зона объекта культурного наследия

ТЕРРИТОРИИ ОБЪЕКТОВ КУЛЬТУРНОГО НАСЛЕДИЯ:
Объекты культурного наследия, границы их территорий:
Объекты культурного наследия (ОКН):



Памятник федерального значения



Памятник регионального значения



Памятник местного значения;
Памятник без категории - выявленный объект культурного наследия;
объект, обладающий признаками объекта культурного наследия

Границы территорий объектов культурного наследия



Граница территории объекта культурного наследия

Рассматриваемые земельные участки

Примечание:

На территории проектирования, согласно Генплану, объекты культурного наследия отсутствуют.

						Т1.ПЗ.ГЧ.ГП-5			
						Документация по внесению изменений в проект планировки территории земельных участков с кадастровыми номерами 01:08:1109008:24, 01:08:1109008:34, 01:08:1109008:35, расположенных в западной части п. Западного МО «Город Майкоп», утвержденный постановлением Главы МО «Город Майкоп» от 11.11.2011 N763, в части территории, ограниченной ул. 70 лет Победы, Покровской, земельным участком с кадастровым номером 01:08:1109008:1128 в п. Западном МО «Город Майкоп» и Гавердовским артеддозабором, и в проект межевания территории в отношении земельного участка с кадастровым номером 01:08:1109008:381 и территории, ограниченной ул. 70 лет Победы, Центральной, Покровской и Гавердовским артеддозабором в п. Западном МО «Город Майкоп», утвержденный постановлением Администрации МО «Город Майкоп» от 25.08.2022 г. N773, в части территории, ограниченной ул. 70 лет Победы, Покровской, земельным участком с кадастровым номером 01:08:1109008:1128 в п. Западном МО «Город Майкоп» и Гавердовским артеддозабором			
Изм.	Кол.уч.	Лист	№ док.	Подпись	Дата				
						Материалы по обоснованию	Стадия	Лист	Листов
ГИП		Новиков Ю.О.					П	5	9
Разраб.		Косицкая Н. С.				Схема границ территорий объектов культурного наследия, б/м	ИП Новиков Ю. О.		