


Границы особо охраняемых природных территорий. Границы территорий объектов культурного наследия.

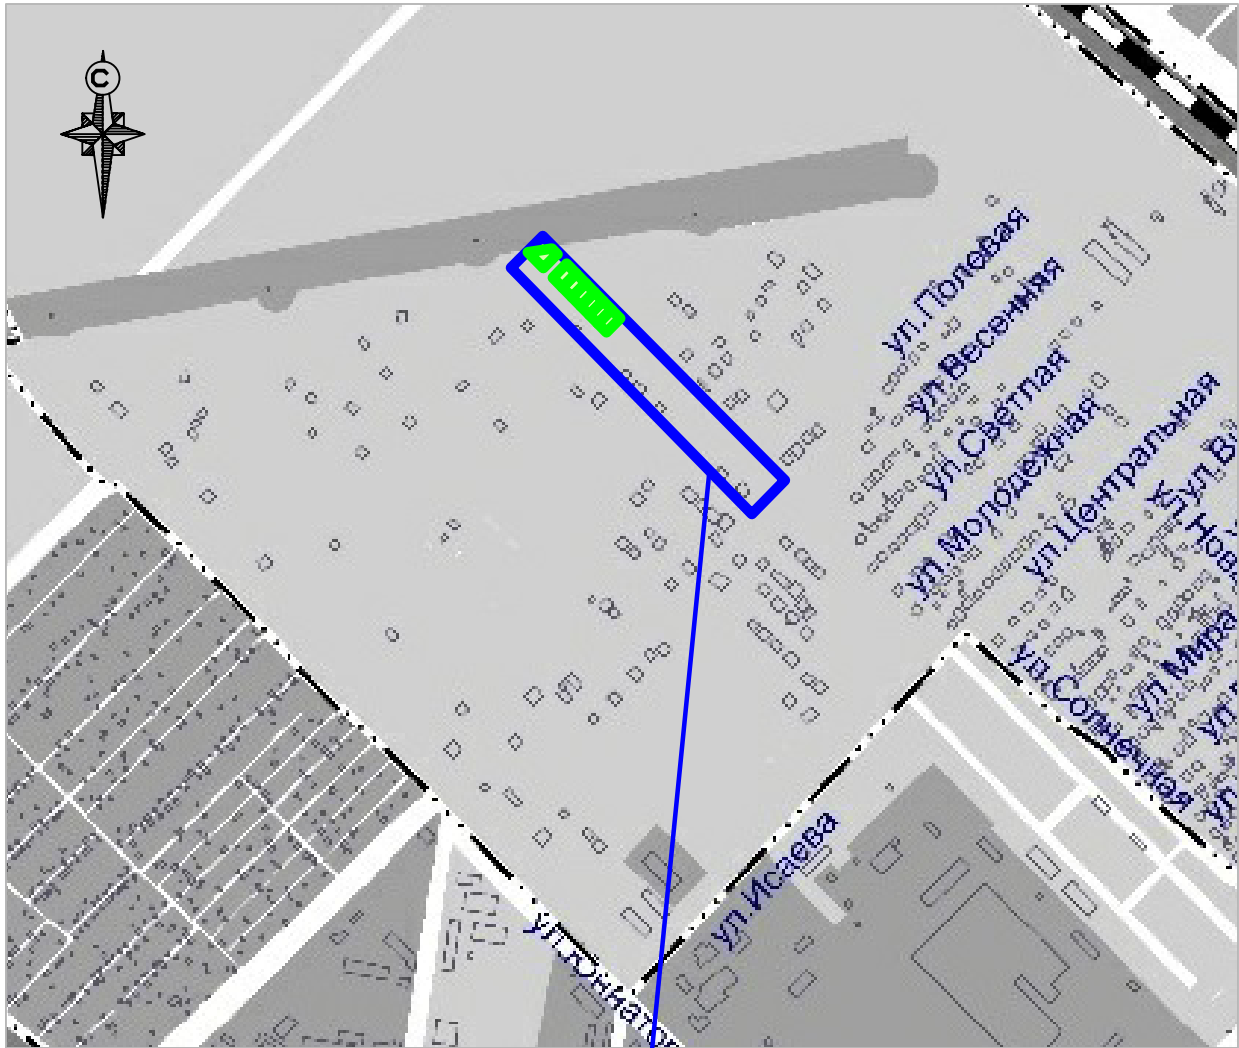

Граница территории проектирования

Рассматриваемые земельные участки

Зоны с особыми условиями использования территорий:
Зоны охраны объектов культурного наследия (памятников истории и культуры) народов Российской Федерации:

Защитная зона объекта культурного наследия

ТЕРРИТОРИИ ОБЪЕКТОВ КУЛЬТУРНОГО НАСЛЕДИЯ:
Объекты культурного наследия, границы их территорий:
Объекты культурного наследия (ОКН):



Памятник федерального значения



Памятник регионального значения



Памятник местного значения;
Памятник без категории - выявленный объект культурного наследия;
объект, обладающий признаками объекта культурного наследия

Границы территорий объектов культурного наследия



Граница территории объекта культурного наследия

Примечание:

1. На территории проектирования, согласно Генплану, особо охраняемые природные территории отсутствуют.
2. На территории проектирования, согласно Генплану, объекты культурного наследия отсутствуют.

						Т2.ПЗ.ГЧ.ГП-5		
						Документация по внесению изменений в проект планировки территории земельных участков с кадастровыми номерами 01:08:1109008:24, 01:08:1109008:34, 01:08:1109008:35, расположенных в западной части п. Западного МО «Город Майкоп», утвержденный постановлением Главы МО «Город Майкоп» от 11.11.2011 N763, в части территории, ограниченной ул. 70 лет Победы, Покровской, земельным участком с кадастровым номером 01:08:1109008:1128 в п. Западном МО «Город Майкоп» и Гавердовским автодорожным, и в проект межевания территории в отношении земельного участка с кадастровым номером 01:08:1109008:381 и территории, ограниченной ул. 70 лет Победы, Центральной, Покровской и Гавердовским автодорожным в п. Западном МО «Город Майкоп», утвержденный постановлением Администрации МО «Город Майкоп» от 25.08.2022 г. N773, в части территории, ограниченной ул. 70 лет Победы, Покровской, земельным участком с кадастровым номером 01:08:1109008:1128 в п. Западном МО «Город Майкоп» и Гавердовским автодорожным		
Изм.	Кол.уч.	Лист	№ док.	Подпись	Дата			
						Проект межевания	Стадия	Лист
ГИП		Новиков Ю.О.					П	5
Разраб.		Косицкая Н. С.						6
						Границы особо охраняемых природных территорий. Границы территорий объектов культурного наследия, б/м	ИП Новиков Ю. О.	