


Экспликация здания и сооружения

Номер на плане	Наименование	Примечание
1	Склад S=582,5м ²	
2	Магазин S=120,0м ²	
3	Магазин S=271,0м ²	
4	Стоянка для автомобилей на 9 м/мест (в т.ч. 1 м/м для МГН)	сущ.

29750.00
+ 43295

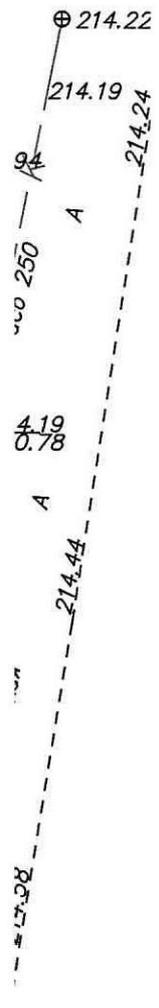

Условные обозначения

- Граница участка
- Склад
- Коммерция

-1.2м 214.7

29750.00
+ 43285

7523 - ПЗУ					
Строительство склада и магазинов на земельном участке 01:08:0502013:33, расположенном по адресу: Республика Адыгея, г. Майкоп, ул. Адыгейская, 171					
Изм.	Кол.уч	Лист	№ док.	Подп.	Дата
ГИП.		Тинянский			
Н. Контр.		Тинянский			
Выполнил		Волкова			
Схема планировочной организации земельного участка				Стадия	Лист
Схема генплана М1:500				П	1
				Листов	1
				000 "ИНЖ-ПРОЕКТ"	