


# СХЕМА ГЕНПЛАНА, М-1:500

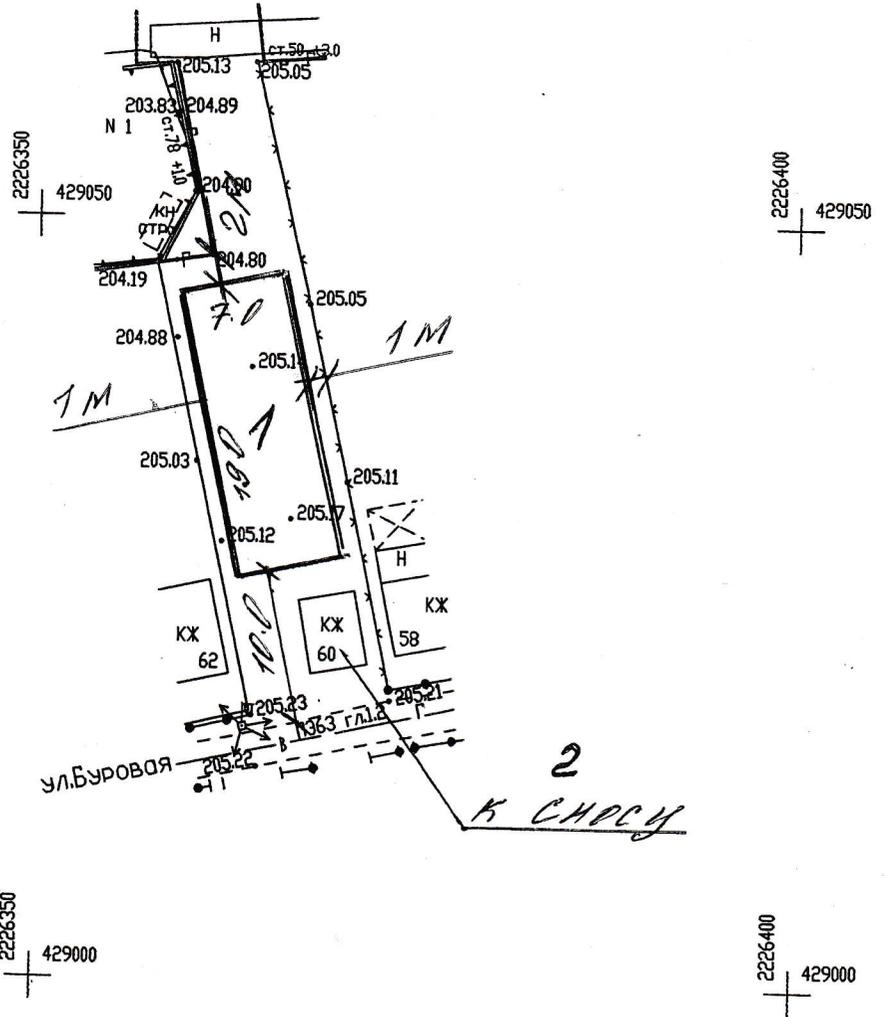

## Экспликация:

- 1 - зона строительства жилого дома
- 2 - существующий садовый дом

					графический материал к техническому обоснованию				
					Заказчик: Лаврентьев Виктор Александрович				
изм.	кол.уч.	лист	Подок.	подпись	дата				
					2023	гор. Майкол, дп. сдт Дружба, ул. Буровая, 60	стадия	ЛИСТ	ЛИСТОВ
Инженер	Калмыкова						ТО	1	1
					схема генплана соответствия места под строительство жилого дома техническому и градостроительному регламенту			ООО "АРХСТУДИО"	