



Границы территорий объектов культурного наследия

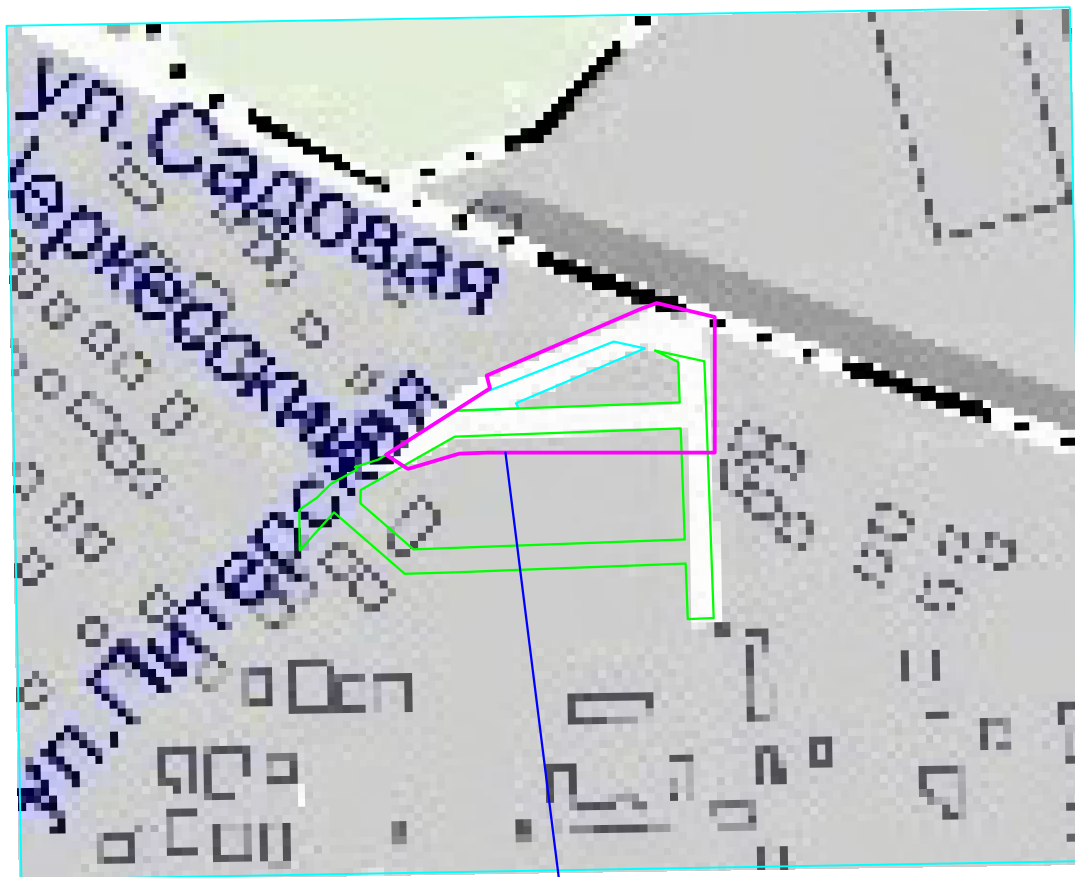

Зоны с особыми условиями использования территорий:


Зоны охраны объектов культурного наследия (памятников истории и культуры) народов Российской Федерации:


 Защитная зона объекта культурного наследия


ТЕРРИТОРИИ ОБЪЕКТОВ КУЛЬТУРНОГО НАСЛЕДИЯ:

Объекты культурного наследия, границы их территорий:


Объекты культурного наследия (ОКН):

 Памятник федерального значения

 Памятник регионального значения

 Памятник местного значения;
Памятник без категории - выявленный объект культурного наследия;
объект, обладающий признаками объекта культурного наследия


Границы территорий объектов культурного наследия

 Граница территории объекта культурного наследия

Примечание:

На территории проектирования, согласно Генплану, объекты культурного наследия отсутствуют.

Граница территории проектирования

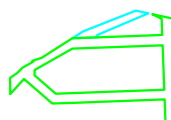

Образуемые земельные участки

						Т2.ПЗ.ГЧ.ГП-4		
						Документация по внесению изменений в документацию по планировке (основную часть проекта планировки) территории земельных участков с кадастровыми номерами 01:08:0202026:77, 01:08:0202026:78, 01:08:0202026:79 в хуторе Гавердовском, утверждённый постановлением Администрации муниципального образования "Город Майкоп" от 11.01.2013 №7, в отношении северной части кадастрового квартала 01:08:0202026, ограниченной улицами Садовой, Питерской и переулком Черкесским в хуторе Гавердовском муниципального образования "Город Майкоп"		
Изм.	Кол.уч.	Лист	№док.	Подпись	Дата			
						Материалы по обоснованию	Стадия	Лист
ГИП		Новиков Ю.О.					П	4
Разраб.		Косицкая Н. С.				Границы территорий объектов культурного наследия, б/м	ИП Новиков Ю. О.	