


СХЕМА ГЕНПЛАНА, М-1:500

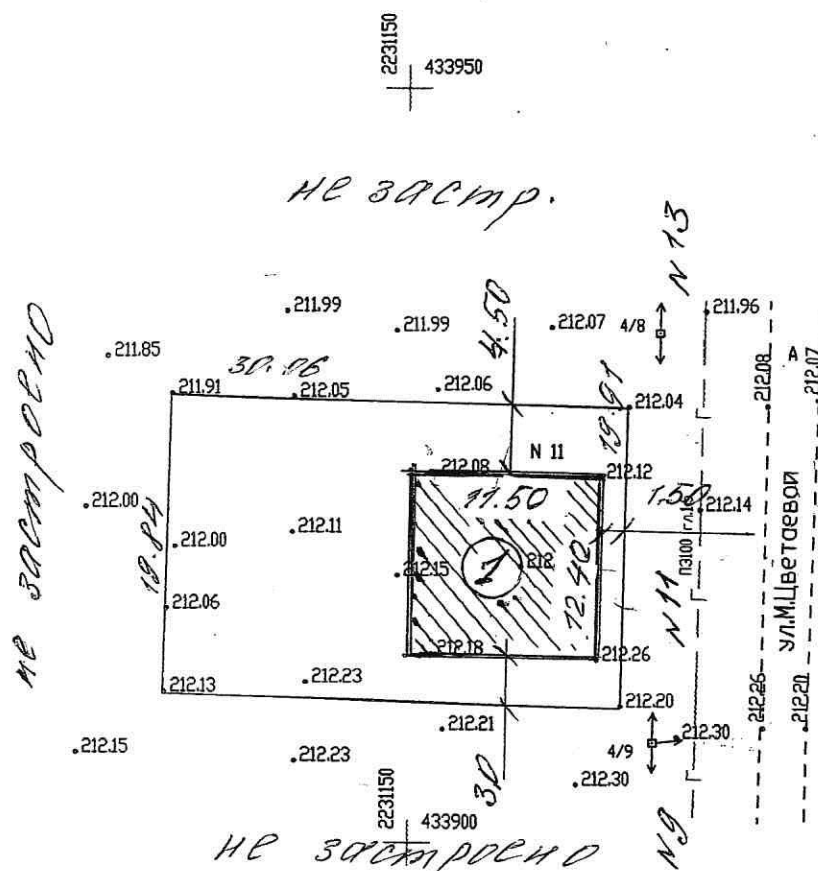

Экспликация:

1 - зона строительства жилого дома

						графический материал к техническому обоснованию		
						Заказчик: Демиденко Сергей Сергеевич		
изм.	кол.уч.	лист	Подок.	подпись	дата			
						гор. Майкоп, ул. М. Цветаевой, 11	стадия	лист
							то	листов
								1
								1
						схема генплана соответствия места под строительство жилого дома техническому и градостроительному регламенту	ООО "АРХСТУДИО"	