
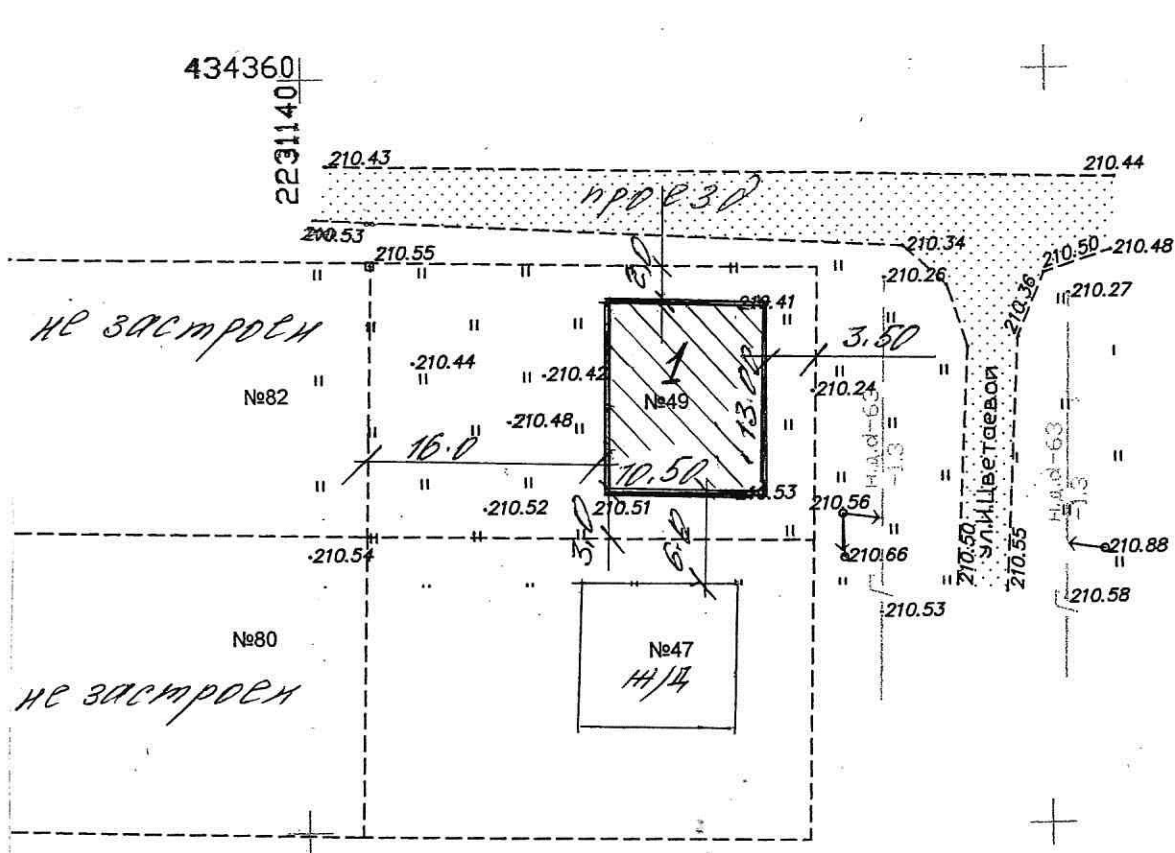


СХЕМА ГЕНПЛАНА, М-1:500

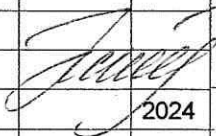

Экспликация:

1 - зона строительства жилого дома

						графический материал к техническому обоснованию			
						Заказчик: Махлай Станислав Валерьевич			
изм.	кол.уч.	лист	№ док.	подпись	дата				
						гор. Майкоп, ул. М. Цветаевой, 49		стадия	лист
								то	листов
Инженер		Капмыкова			2024			1	1
						схема генплана соответствия места для строительства жилого дома техническому и градостроительному регламенту			
						ООО "АРХСТУДИО"			