



## Схема Генплана М 1:500

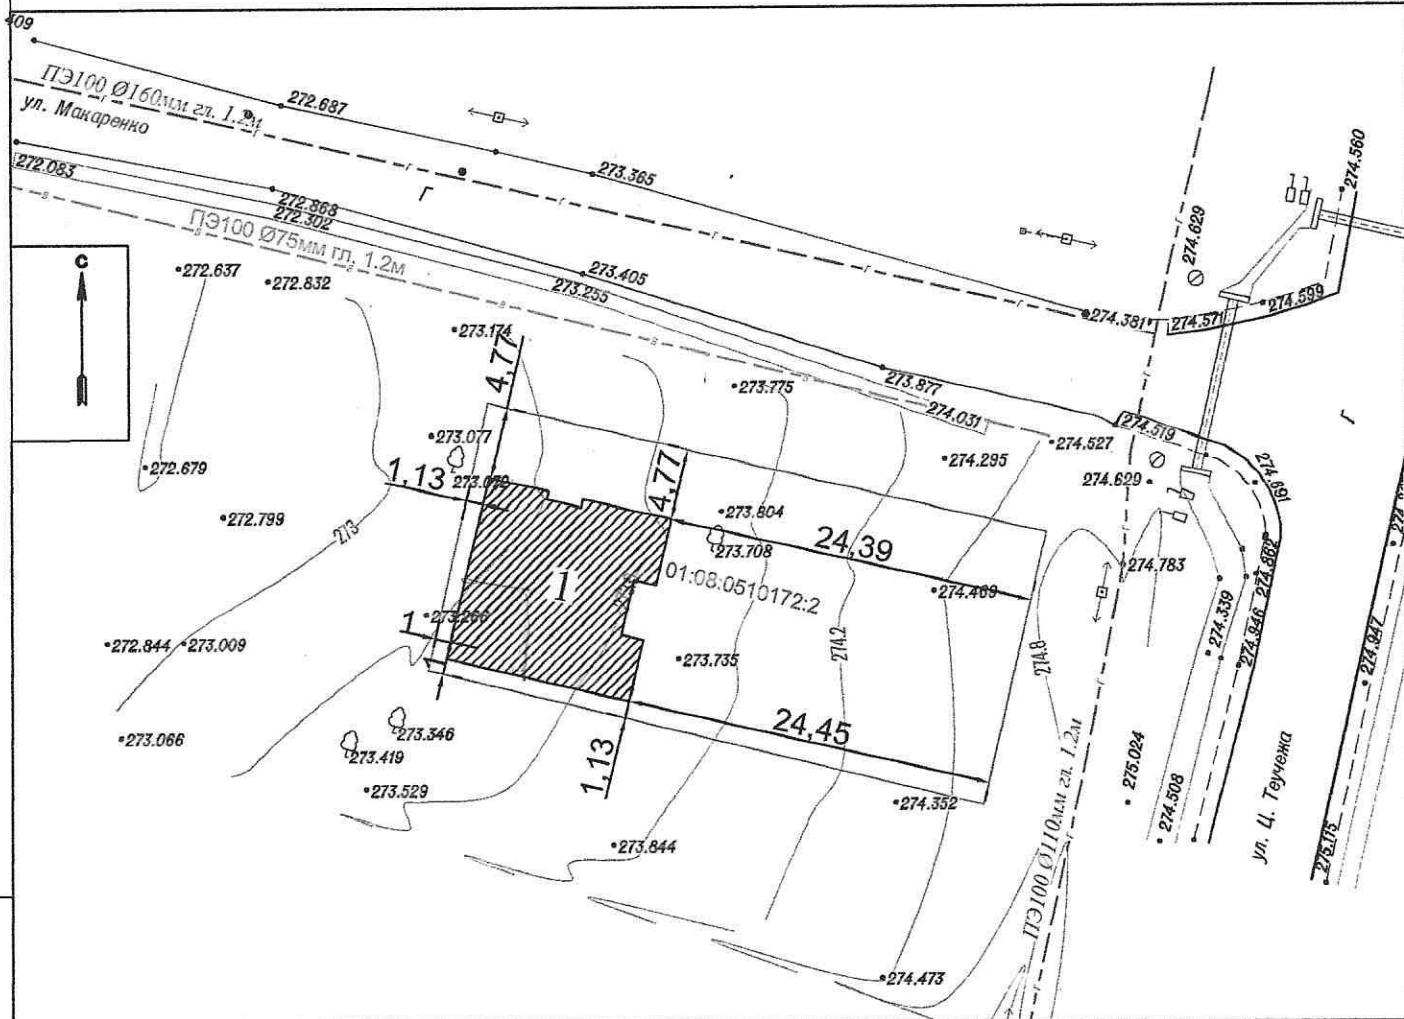

## Экспликация зданий и сооружений

№№ по генплану	Наименование	Этажность	Обозначение тип. проекта	Площадь застройки м2	Примечание
1	Жилой дом	1	Индивид.	146,85	Проект.

Условные обозначения:

-  - Индивидуальный жилой дом
-  - Граница участка

1-24

Строительство индивидуального жилого дома по адресу:  
Республика Адыгея, г. Майкоп, ул. Ц. Теучежа, 53.

Изм.	Кол.уч.	Лист	№док.	Подп.	Дата	Республика Адыгея, г. Майкоп, ул. Д. Гусева, 55.			
Разраб.		Ушаков		<i>Ушаков</i>		Заказчик: Ушаков А. К.	Стадия	Лист	Листов
ГИП		Ушакова		<i>А.К. Ушаков</i>			П	2	2
						Схема генплана М 1:500	ИП Ушаков А. К.		