


Генеральный план земельного участка

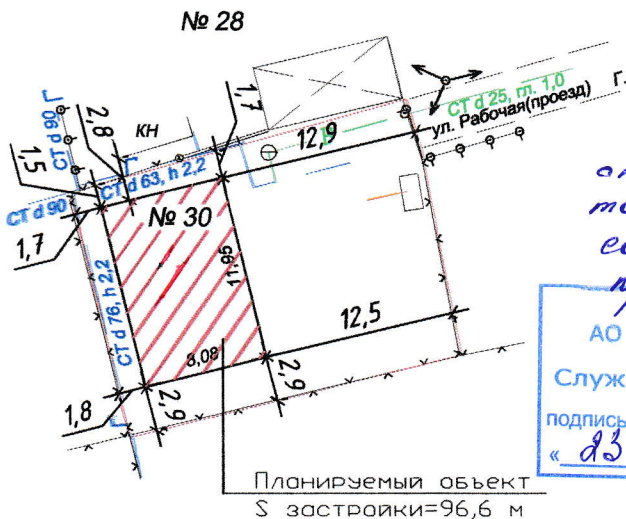

При условии строительства дома в соответствии с проектом и соблюдением всех правил СП 62.1330.2011

СОГЛАСОВАНО

АО «Газпром газораспределение Майкоп»

Служба наружных газопроводов

подпись *М.А. Кузьмина* Ф.И.О. Кузьмина О.А.

« 23 » июня 20 21 г.

| | Наименование | Ед. изм. | Площадь |
|---|----------------------------|----------|---------|
| 1 | Площадь земельного участка | кв.м. | 374,0 |
| 2 | Площадь застройки участка | кв.м. | 96,6 |
| 3 | Процент застройки | % | 26,0 |
| 4 | Количество этажей дома | эт | 1 |
| 5 | Высота дома | м | 3 |

Объект: строительство индивидуального жилого дома
по адресу: ул. Рабочая 30, г. Майкоп.

Заказчик: Чедыгов Р.М.

Масштаб 1:1000

| | | |
|--------|------|--------|
| Стация | Лист | Листов |
| п | 1 | 1 |

ИП Гятов Д.А.