


2222450  
438300

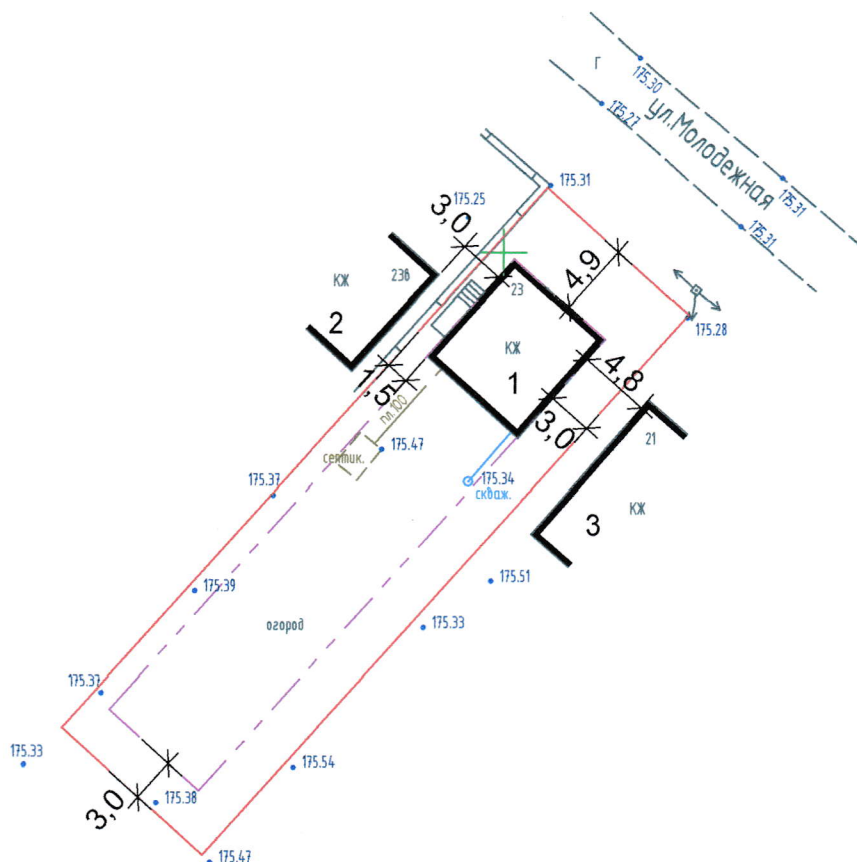

## ВЕДОМОСТЬ ЖИЛЫХ И ОБЩЕСТВЕННЫХ ЗДАНИЙ И СООРУЖЕНИЙ

Номер на плане	Наименование и обозначение	Этажность	Количество			Площадь, м2 застройки				Строительный объем, м3	
			зданий			застройки		общая нормируемая		зданий	всего
				зда-ния	всего	зда-ния	всего	зда-ния	всего		
1	Проектируемый объект	2	1	1	1	70,0	70,0				
2	Жилой дом сущ.	1	1								
3	Жилой дом сущ.	1	1								

Кадастровый номер земельного участка - 1:8:701014:83

Площадь земельного участка - 600,0 м2

Условные обозначения:

----- Зона допустимого размещения жилого дома

						СПЗУ					
						Техническое обоснование о соблюдении технического регламента для строительства жилого дома по адресу: Адыгея, г. Майкоп, пос. Родниковый, ул. Молодежная, 23					
Изм.	Кол.уч.	Лист	№ док.	Подпись	Дата				Стадия	Лист	Листов
ГИП		Шумафов							П	1	
						Генплан. Разбивочный чертеж			ООО ПСК "ИНЖСТРОЙ"		