


СХЕМА ГЕНПЛАНА, М-1:500

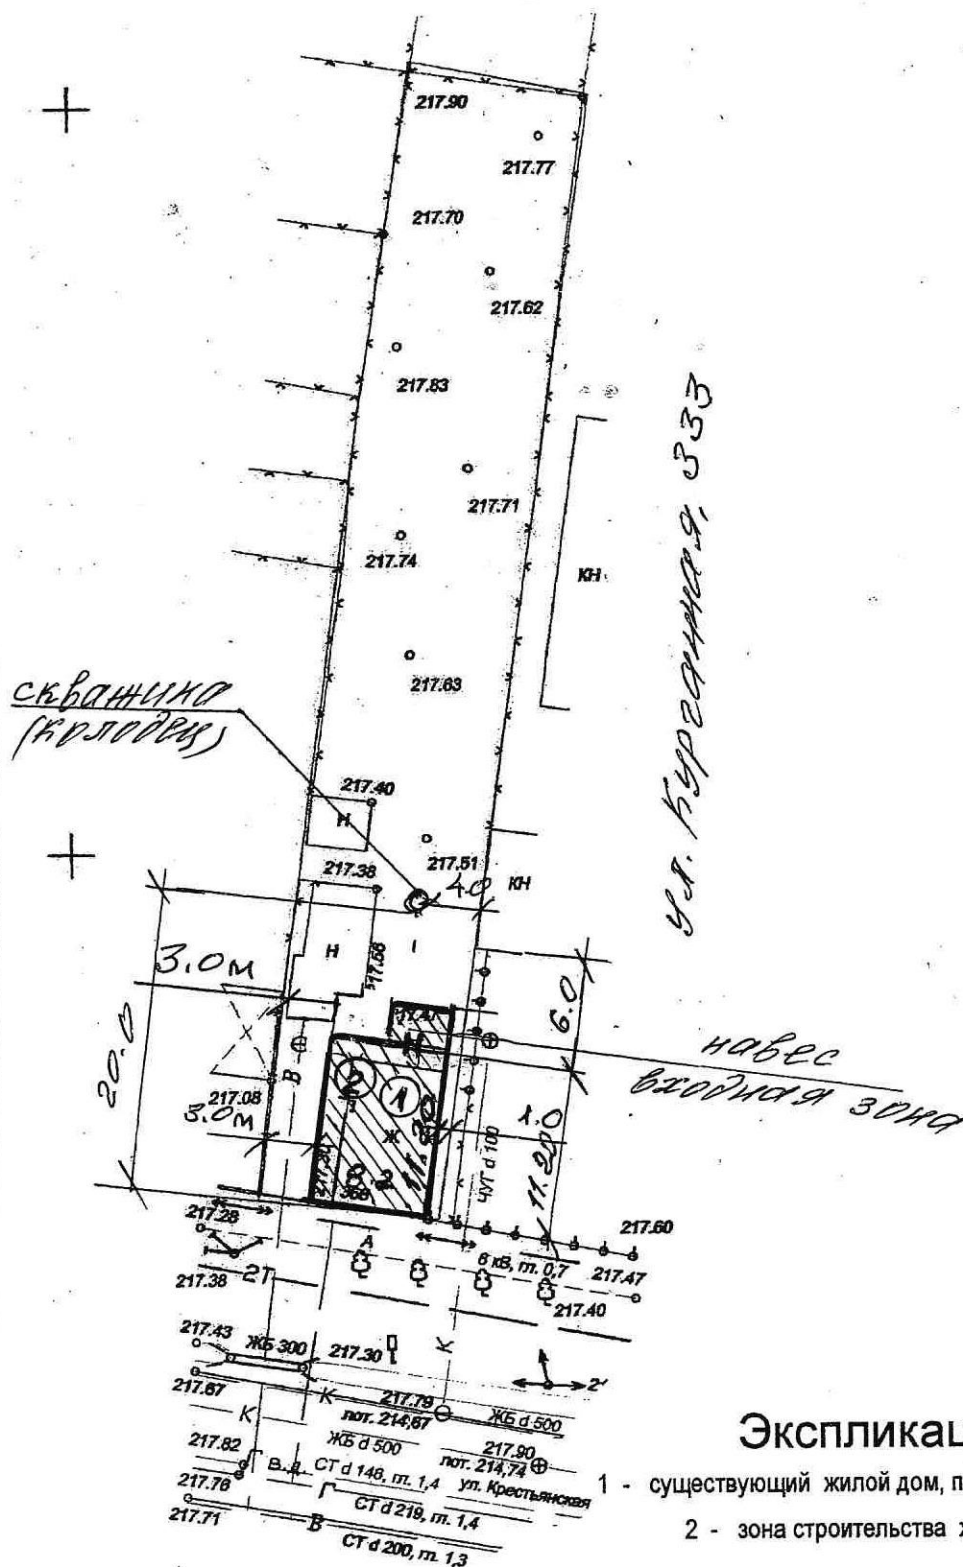

Экспликация:

- 1 - существующий жилой дом, подлежащий сносу
- 2 - зона строительства жилого дома

						графический материал к техническому обоснованию			
						Заказчик: Донцов Никита Александрович			
изм.	кол.уч.	лист	Недок.	подпись	дата				
					2024	гор. Майкоп, ул. Крестьянская, 368	стадия	лист	листов
								то	1
Инженер	Калмыкова					схема генплана соответствия места для строительства жилого дома техническому и градостроительному регламенту	ООО "АРХСТУДИО"		