
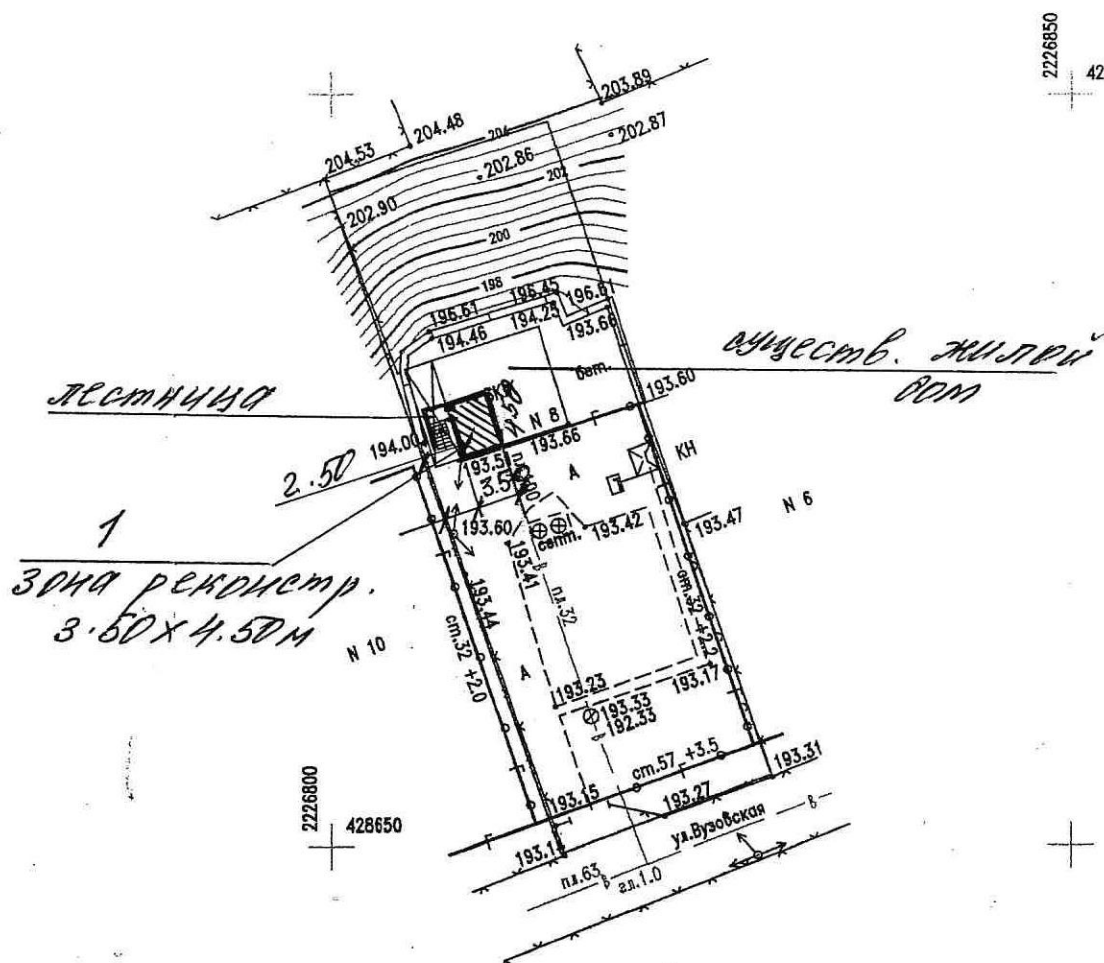
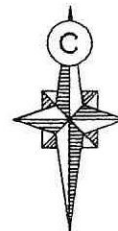


# СХЕМА ГЕНПЛАНА, М-1:500

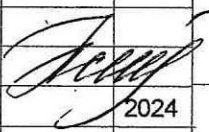

## Экспликация:

1 - зона реконструкции жилой дом

						графический материал к техническому обоснованию			
						Заказчик: Кавайгару Рюити			
изм.	кол.уч.	лист	№ док.	подпись	дата				
						гор. Майкоп, снт Родник, ул. Вузовская, д. 8		стадия	лист
								то	листов
Инженер	Калмыкова				2024	схема генплана соответствия места для реконструкции жилого дома техническому и градостроительному регламенту		ООО “АРХСТУДИО”	1
									1