
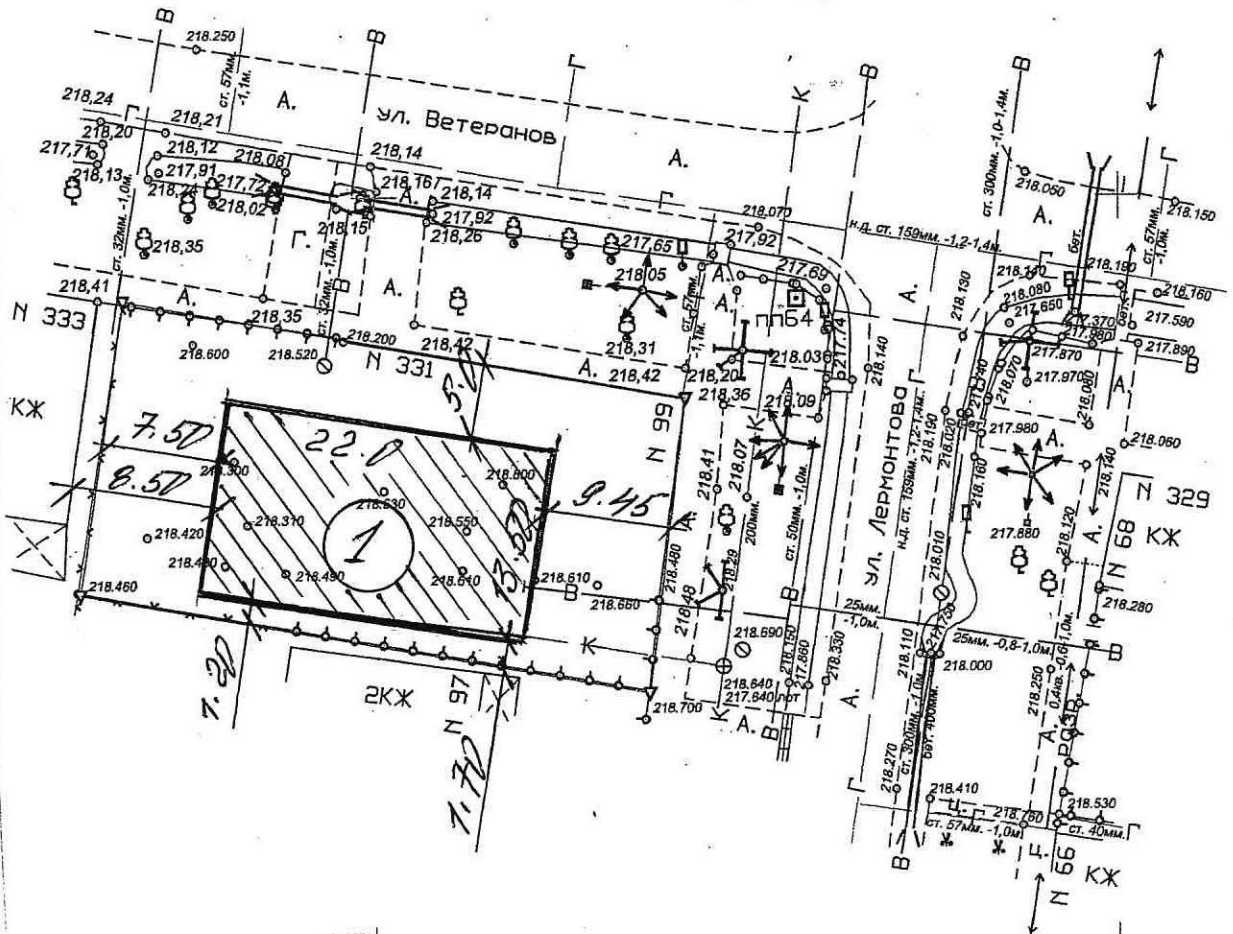



# СХЕМА ГЕНПЛАНА, М-1:500

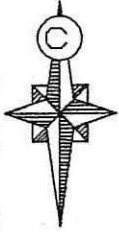

431550

## Экспликация:

1 - зона строительства жилой дом

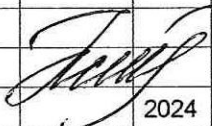						графический материал к техническому обоснованию			
						Заказчик: Магомедов Арсен Шамсулаевич			
изм.	кол.уч.	лист	Подок.	подпись	дата				
						гор. Майкоп, ул. Ветеранов, з/у 331	стадия	лист	листов
Инженер	Калмыкова				2024		то	1	1
						схема генплана соответствия места под строительство жилого дома техническому и градостроительному регламенту	ООО "АРХСТУДИО"		