
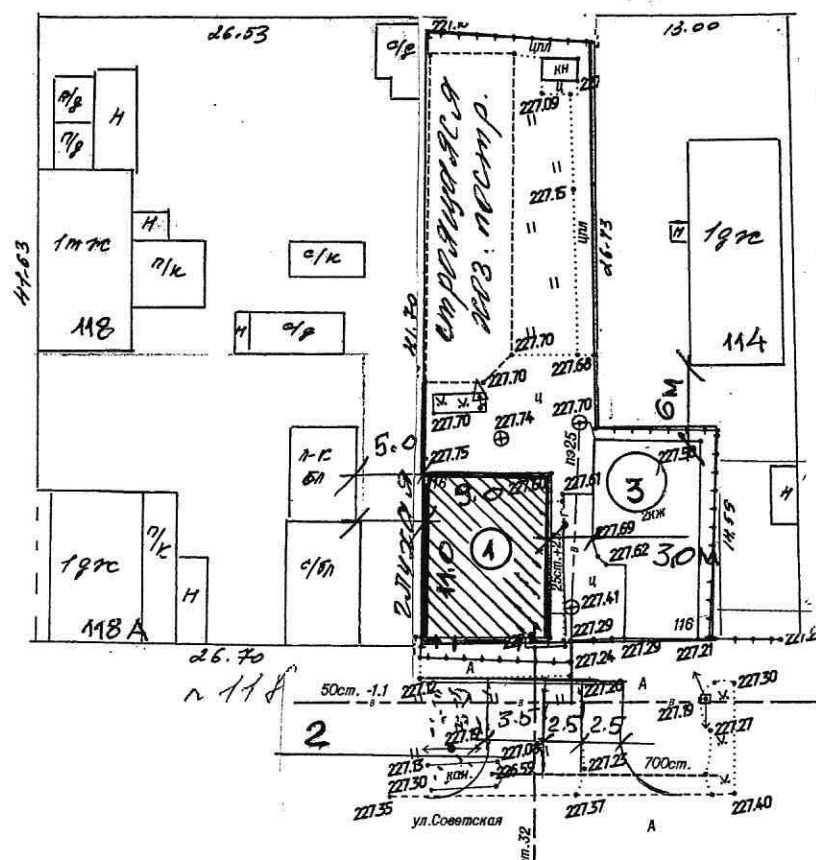


C
HO

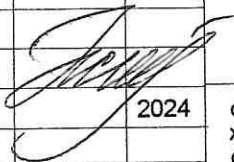

1 - жилой дом, подлежащий переводу в магазин
2 - парковочные места
3 - существующий жилой дом

						графический материал к техническому обоснованию		
						Заказчик: Петросян Аркадий Шагенович		
изм.	кол.уч.	лист	№ док.	подпись	дата			
<div> <div>Инженер</div> <div>Калмыкова</div> <div>  <div>2024</div> </div> </div>						гор. Майкоп, ул. Советская, 116		
						стадия	лист	листов
						то	1	1
						<div> <div>схема генплана соответствия места для перевода</div> <div>жилого дома в магазин технического и градо</div> <div>строительному регламенту</div> </div>		
						<div> <div>ООО</div> <div>"АРХСТУДИО"</div> </div>		