


УТВЕРЖДЕНА
распоряжением Администрации
муниципального образования
«Город Майкоп»
от _____ 20 __ г. № _____

Схема расположения земельного участка или земельных участков на кадастровом
плане территории

Условный номер земельного участка		
—		
Площадь земельного участка 842 м ²		
Обозначение характерных точек границ	Координаты, м	
	X	Y
1	2	3
н1	438587.45	2223006.50
н2	438591.64	2223010.31
н3	438593.27	2223011.58
н4	438587.15	2223017.71
н5	438583.98	2223020.81
н6	438577.34	2223028.61
н7	438576.95	2223028.32
н8	438572.29	2223024.13
н9	438572.08	2223023.43
н10	438560.29	2223012.61
н11	438549.80	2223002.34
н12	438559.27	2222995.02
н13	438560.65	2222993.73
н14	438567.23	2222986.69
н15	438583.59	2223002.98
н1	438587.45	2223006.50

Схема расположения земельных участков

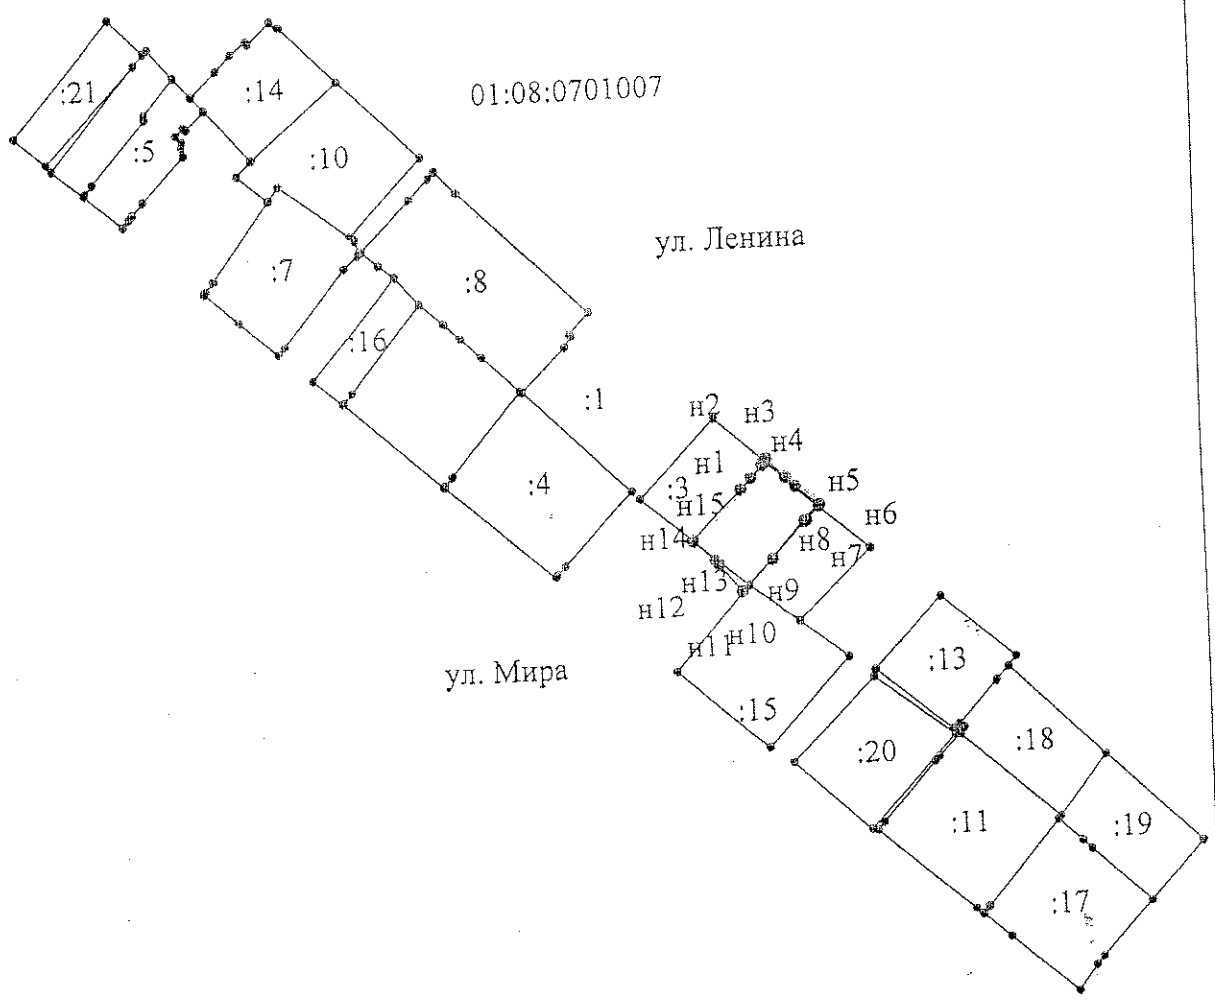

Условные обозначения:

- н1 - вновь образованные характерные точки границы
- граница земельного участка, установленная при проведении кадастровых работ
- 01:08:0701007- номер кадастрового квартала
- границы земельных участков, включенных в ГКН

Масштаб 1: 2500

Система координат: МСК-23