


2228500
431950

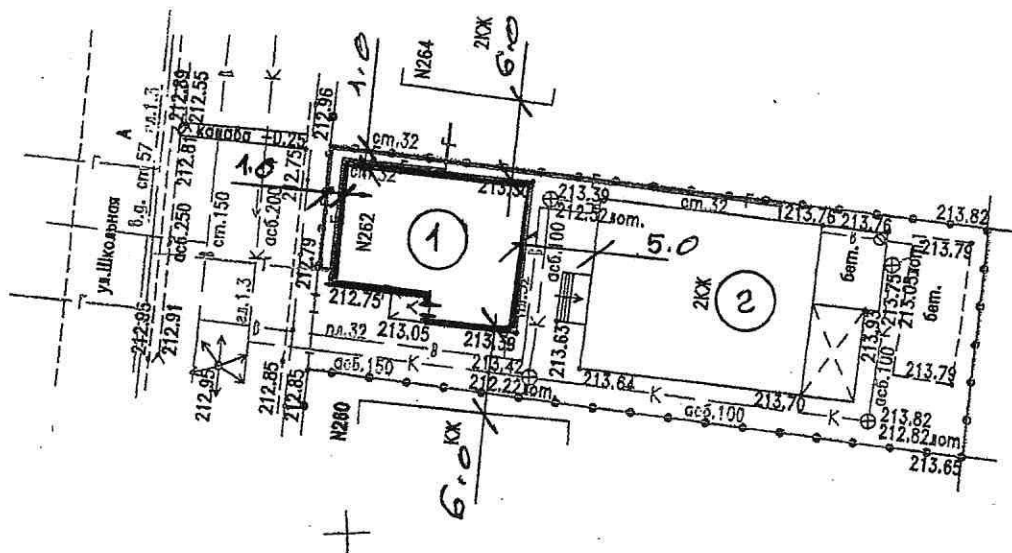

2228550
431900

Экспликация:

- 1 - жилой дом, подлежащий переводу в хозяйстройку
- 2 - существующий жилой дом

графический материал к техническому обоснованию

Заказчик: Сулима Ирина Валерьевна

гор. Майкоп, ул. Школьная, 262

изм. кол.уч. лист № док. подпись дата

Инженер Калмыкова

2024

схема генплана соответствия места для перевода
жилого дома в хозяйстройку техническому и градо-
строительному регламенту

стадия	лист	листов
то	1	1

ООО
"АРХСТУДИО"