


СХЕМА ГЕНПЛАНА, М-1:500

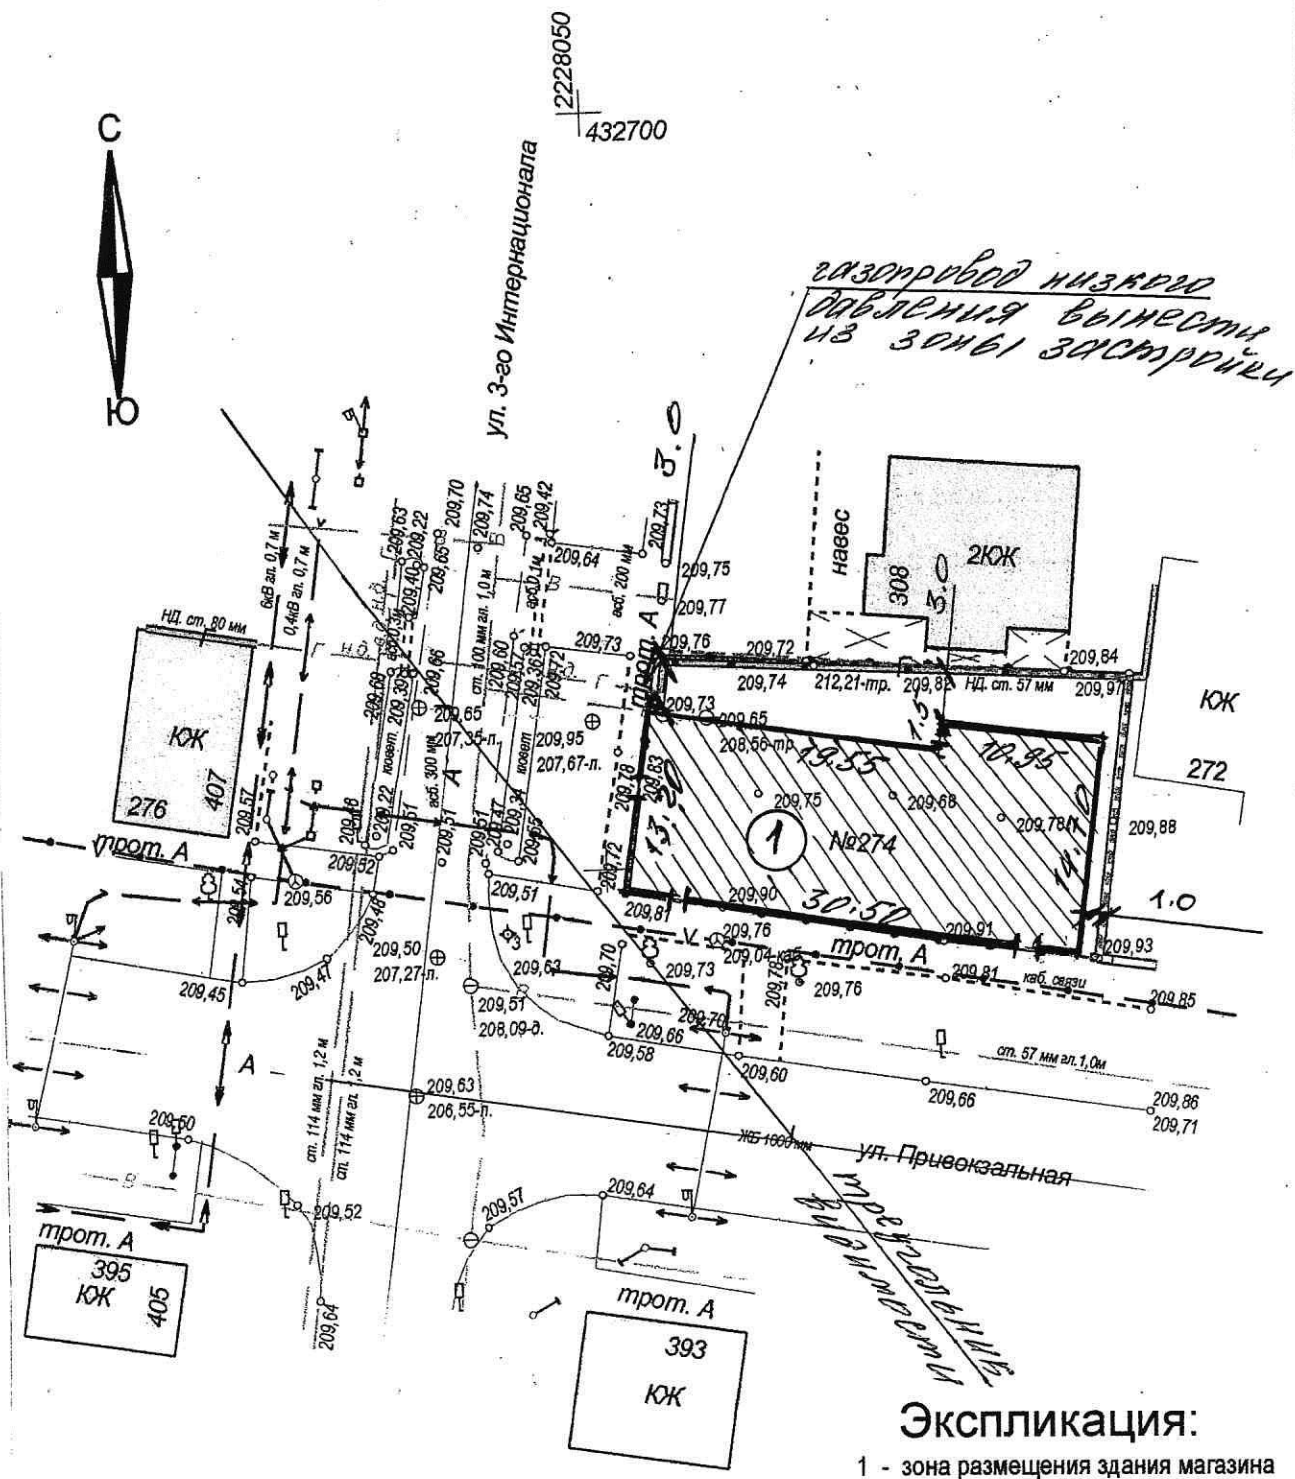

графический материал к техническому обоснованию

Заказчик: Татлок Гошнаго Махмудовна

изм. кол.уч. лист Недок. подпись дата

гор. Майкоп, ул. Привокзальная, 274

стадия лист листов

то 1 1

Инженер

Калмыкова

2024

схема генплана соответствия места
для строительства магазина техническому
и градостроительному регламенту

ООО
"АРХСТУДИО"