
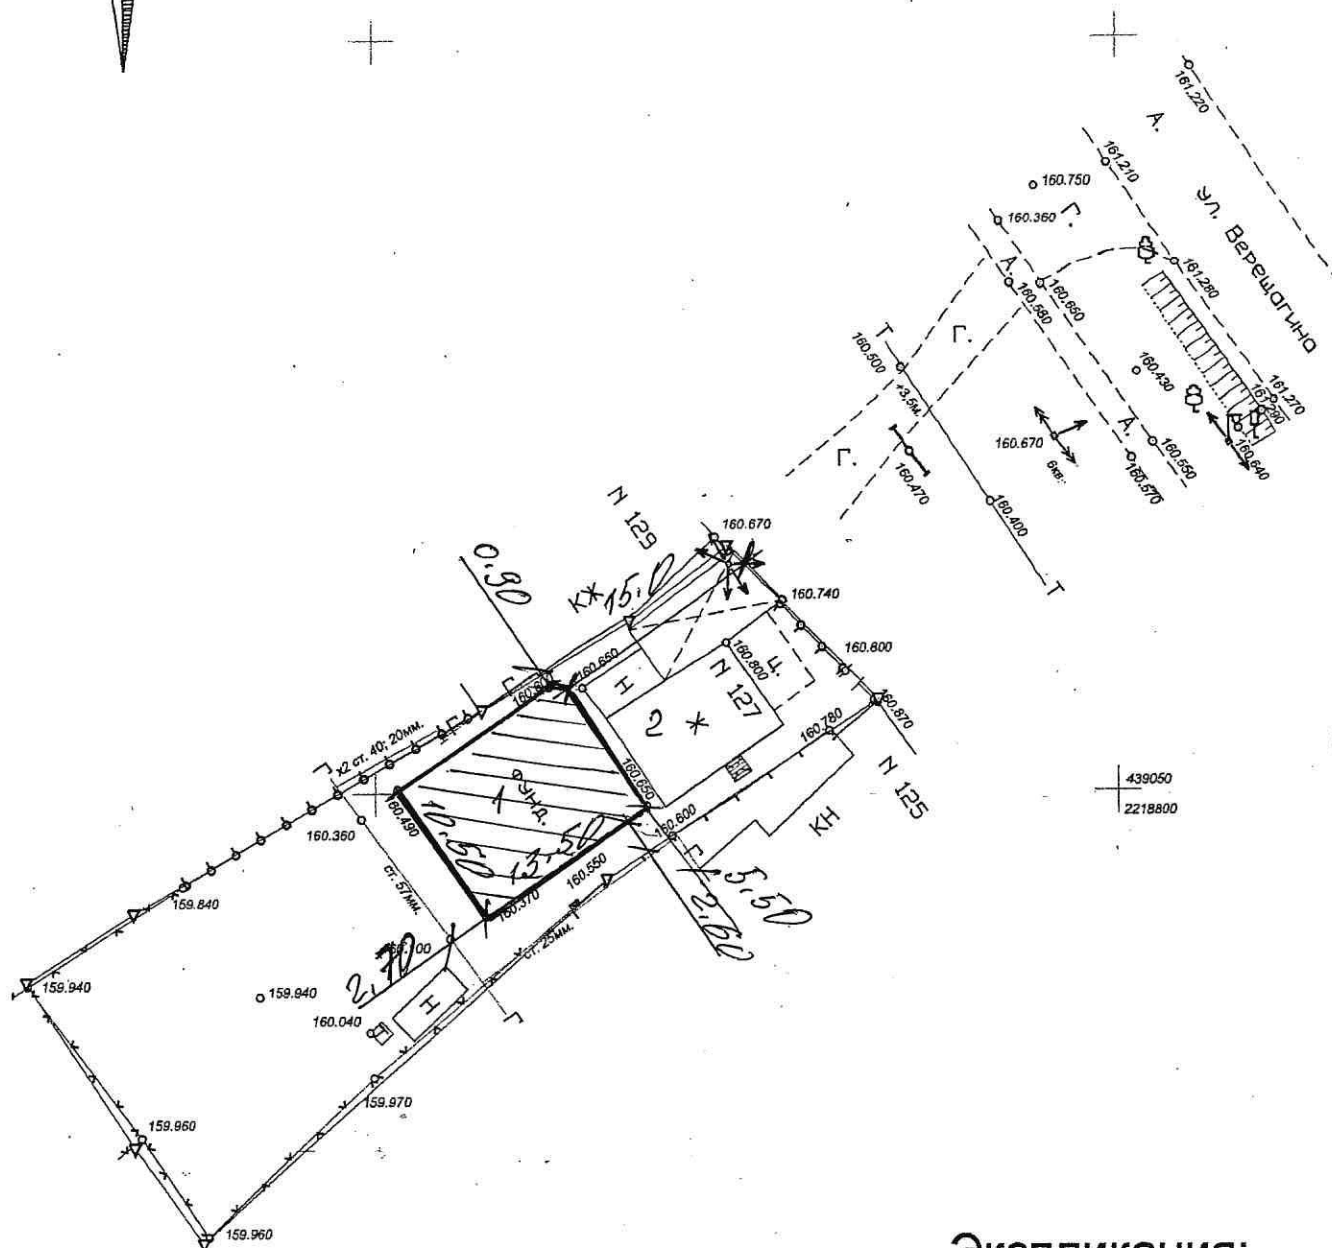
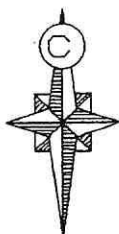


СХЕМА ГЕНПЛАНА, М-1:500

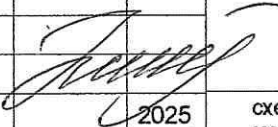

Экспликация:

- 1 - зона строительства жилой дом
- 2 - старый жилой дом, подлежащий сносу

						графический материал к техническому обоснованию				
						Заказчик: Антонян Арсен				
изм.	кол.уч.	лист	Недок.	подпись	дата					
Инженер	Калмыкова				2025	гор. Майкоп, ст. Ханская, ул. Верещагина, 127		стадия	лист	листов
								то	1	1
						схема генплана соответствия места под строительство жилого дома техническому и градостроительному регламенту			ООО "АРХСТУДИО"	