
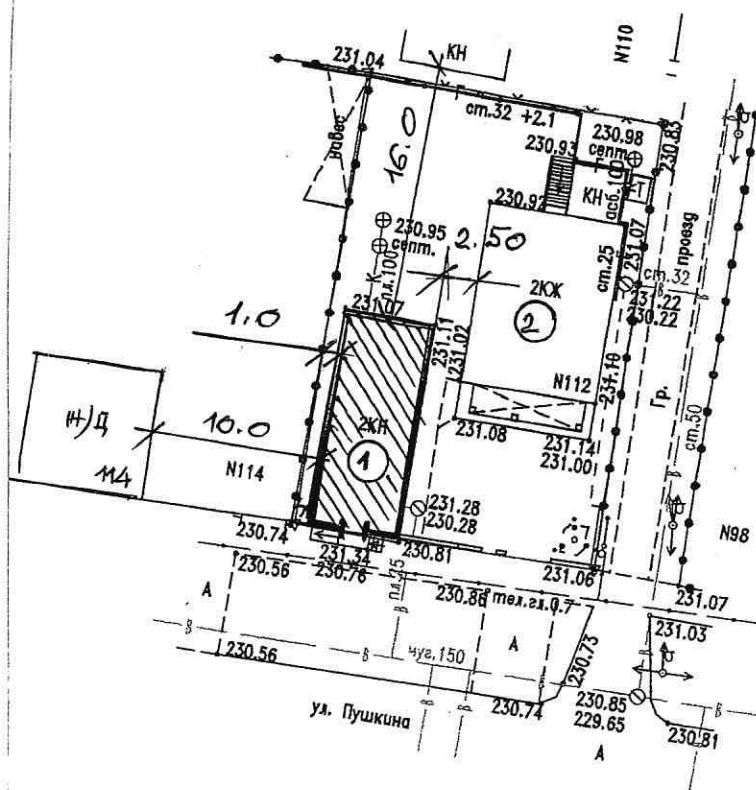
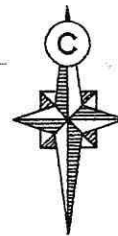


2231950 429850

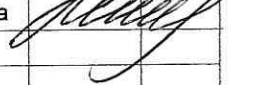

2232000 429800

1 - место реконструкции здания гаража
2 - существующий жилой дом

						графический материал к техническому обоснованию					
						Заказчик: Апишев Анзаур Азаматович					
изм.	кол.уч.	лист	№ док.	подпись	дата				стадия	лист	листов
						гор. Майкоп, ул. Пушкина, 112			то	1	1
разраб.	Калмыкова				2024	схема генплана соответствия места под реконструкцию нежилого здания техническому и градостроительному регламенту			ООО «АРХСТУДИО»		