
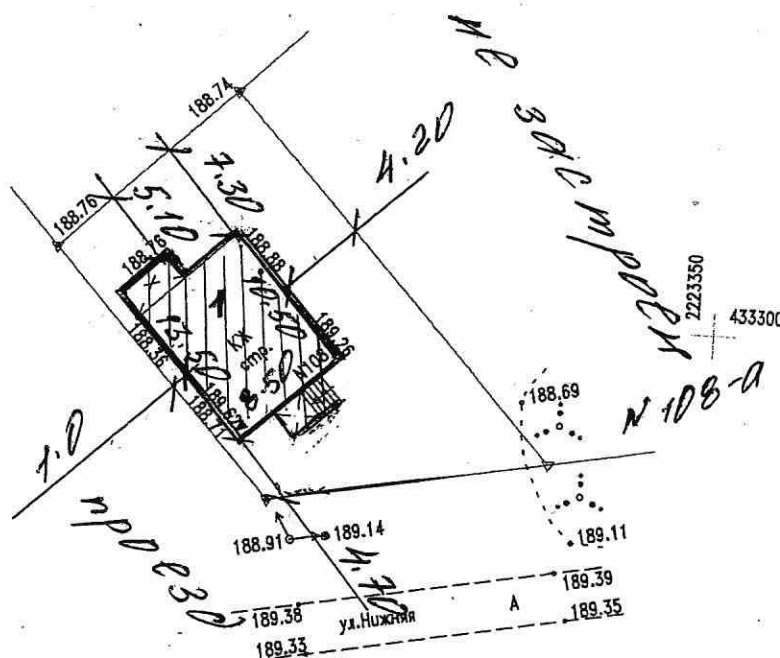


# СХЕМА ГЕНПЛАНА, М-1:500

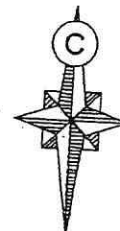

## Экспликация:

1 - зона строительства жилого дома

						графический материал к техническому обоснованию					
						Заказчик: Афанасов Манолис Ипполитович					
изм.	кол.уч.	лист	№ док.	подпись	дата						
					2025	гор. Майкоп, хут. Гавердовский. ул. Нижняя, з/у 108 территория СНТ Яблонька			стадия	лист	листов
Инженер	Калмыкова					то	1	1			
						схема генплана соответствия места под строительство жилого дома техническому и градостроительному регламенту			ООО "АРХСТУДИО"		