



01:08:150;
-21

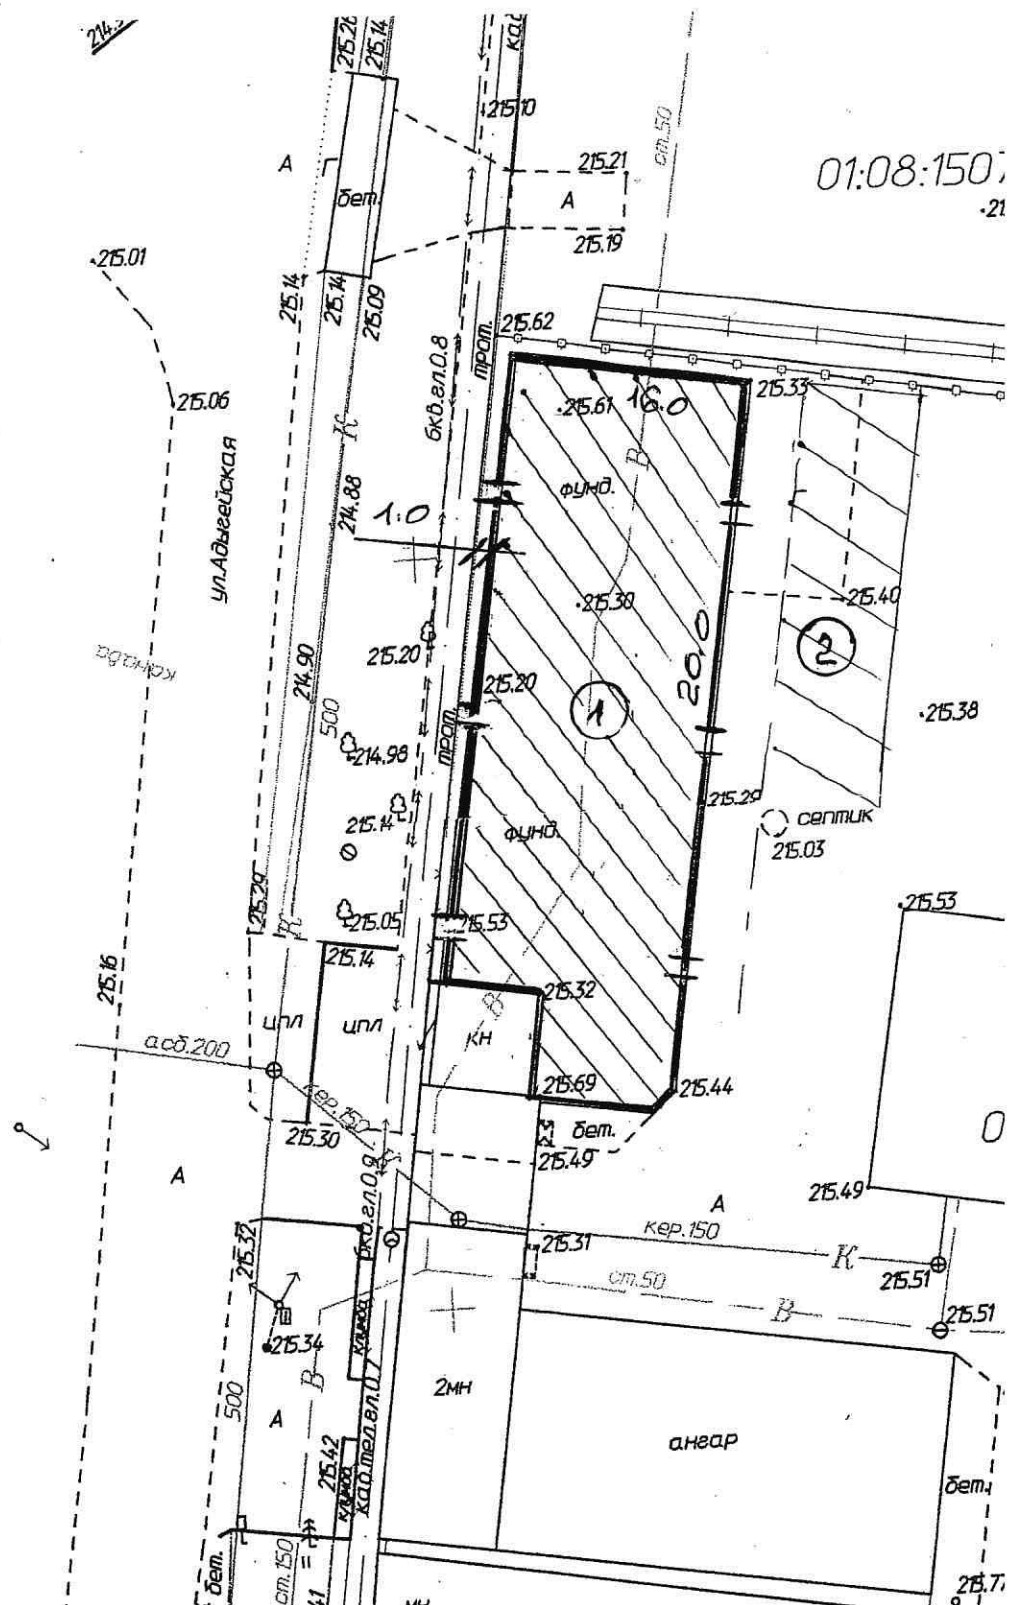

1 - место размещения здания производственной деятельности и магазина
2 - место размещения парковок

АНА, М-1:500

001:1
5

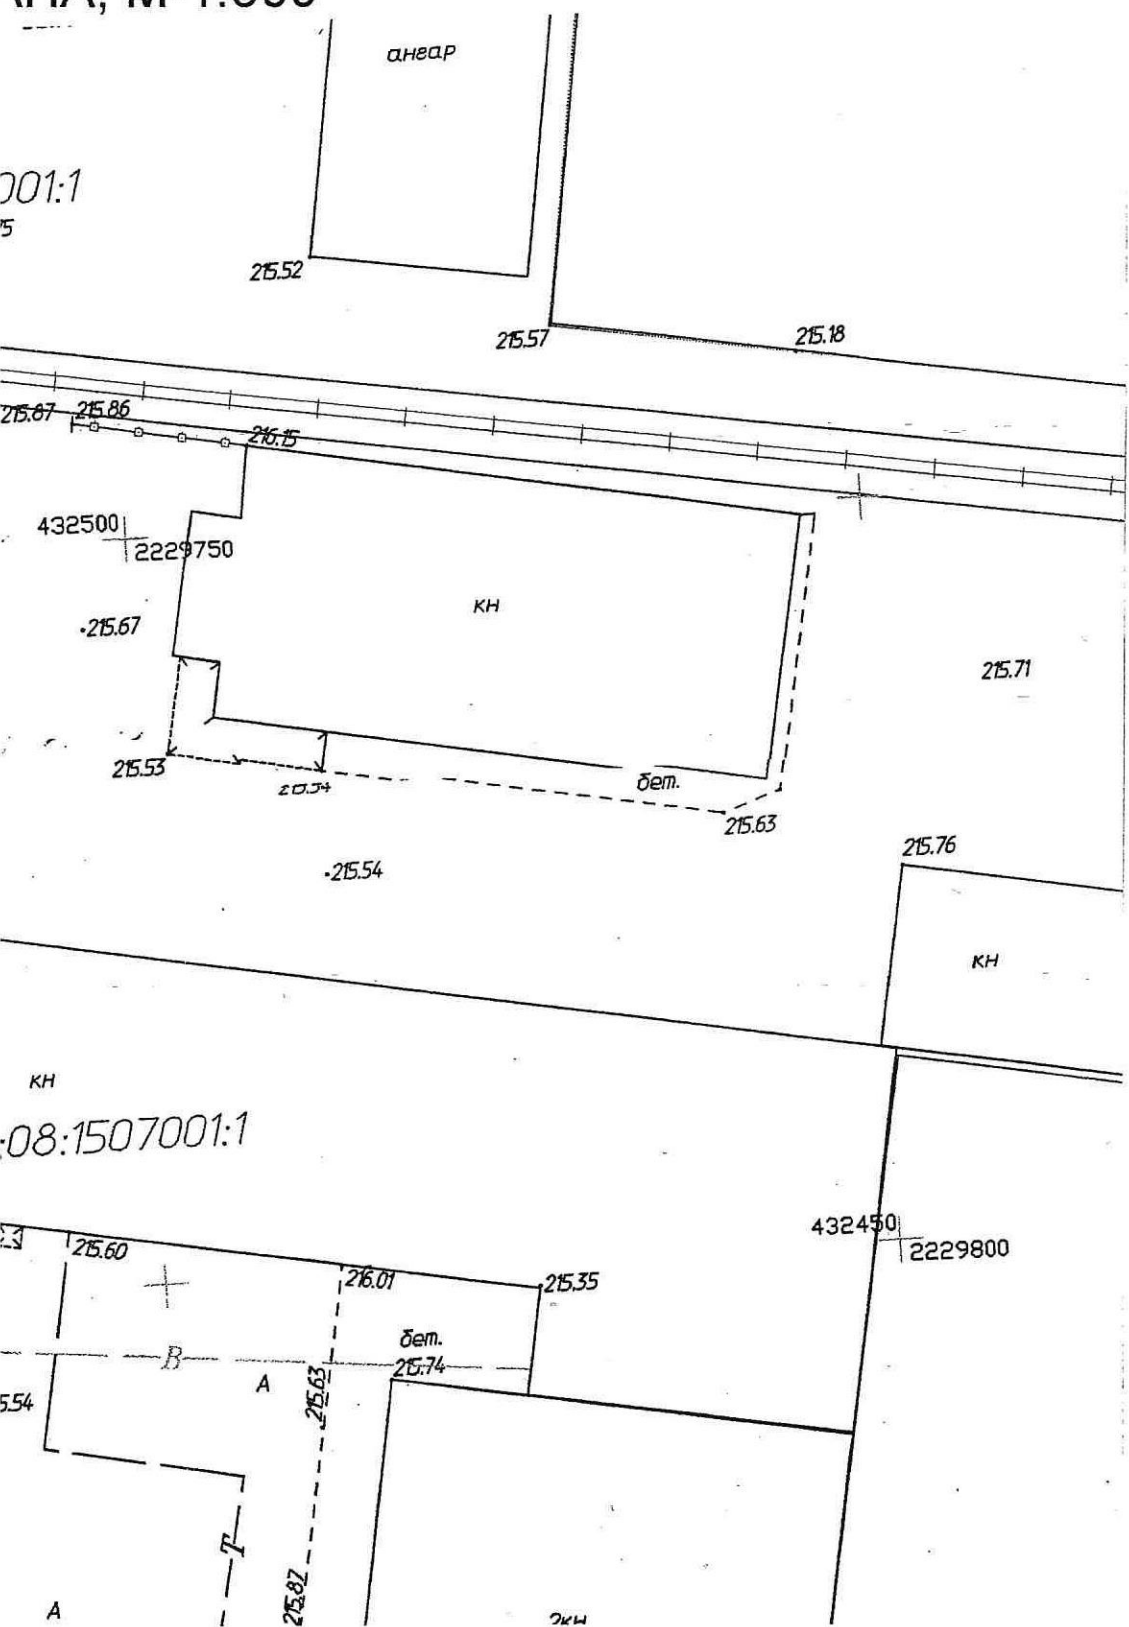

08:1507001:1

						графический материал к техническому обоснованию		
						Заказчик: Богус Адам Шугаилович		
изм.	кол.уч.	лист	№ док.	подпись	дата	гор. Майкоп, ул. Адыгейская, 178	стадия	лист
							то	листов
						схема генплана соответствия места под строительство здания производственной деятельности и магазина техническому и градостроительному регламенту	1	1.
разраб.	Калмыкова				2025		ООО "АРХСТУДИО"	