


①

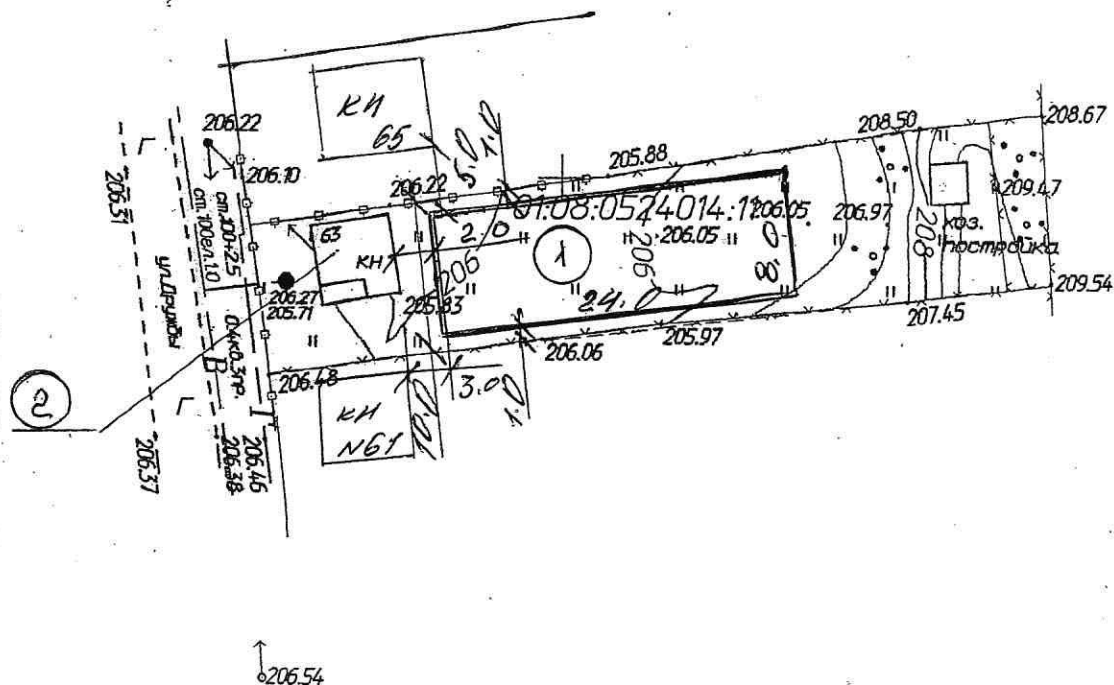

2 - старый дом, подлежащий сносу

Заказчик: Бурминская Марина Юрьевна

Калмыкова

г.р. Майкоп, днт Дружба,
ул. Дружбы, 63, участок 197

схема генплана соответствия
места под строительство жилого
дома техническому и градостроительному
регламенту

стадия	лист	листов
--------	------	--------

TO

1

1

ООО
"АРХСТУДИО"