


# СХЕМА ГЕНПЛАНА, М-1:500

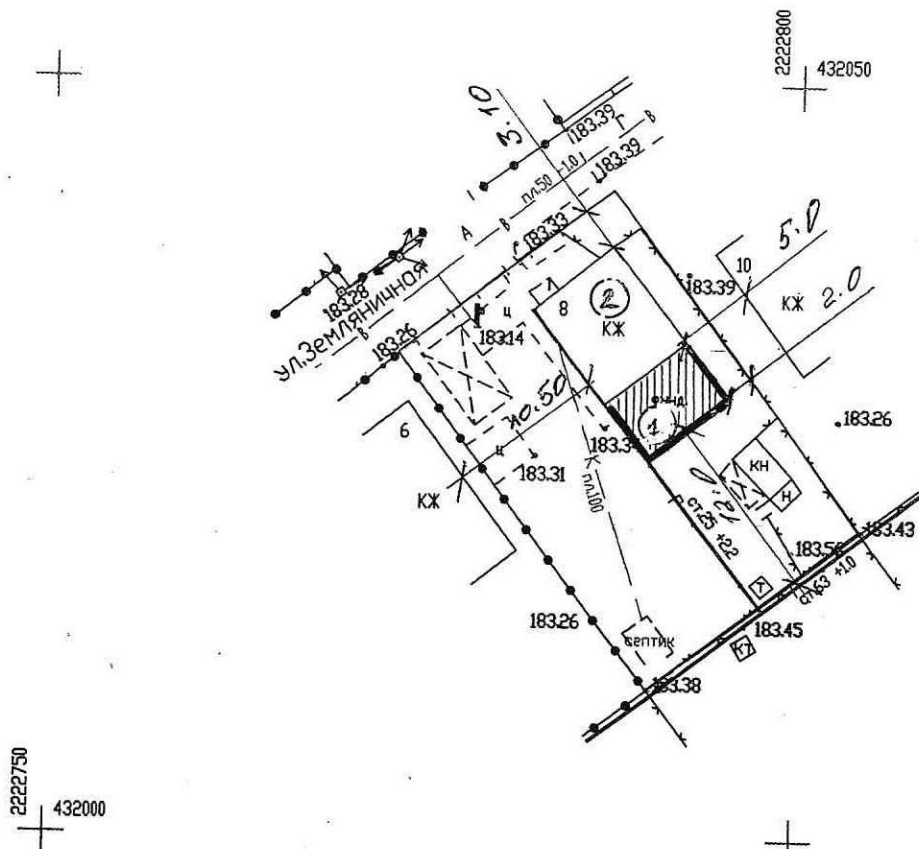

## Экспликация:

- 1 - зона реконструкции жилой дом
- 2 - существующий жилой дом

						графический материал к техническому обоснованию		
						Заказчик: Ветошкин Алексей Юрьевич Ветошкина Ирина Николаевна		
изм.	кол.уч.	лист	№ док.	подпись	дата			
						гор. Майкоп, снт Озерное, ул. Земляничная, 8	стадия	лист
							то	листов
						Инженер	Калмыкова	1
						2025		1
						схема генплана соответствия места для реконструкции жилого дома техническому и градостроительному регламенту	ООО "АРХСТУДИО"	