
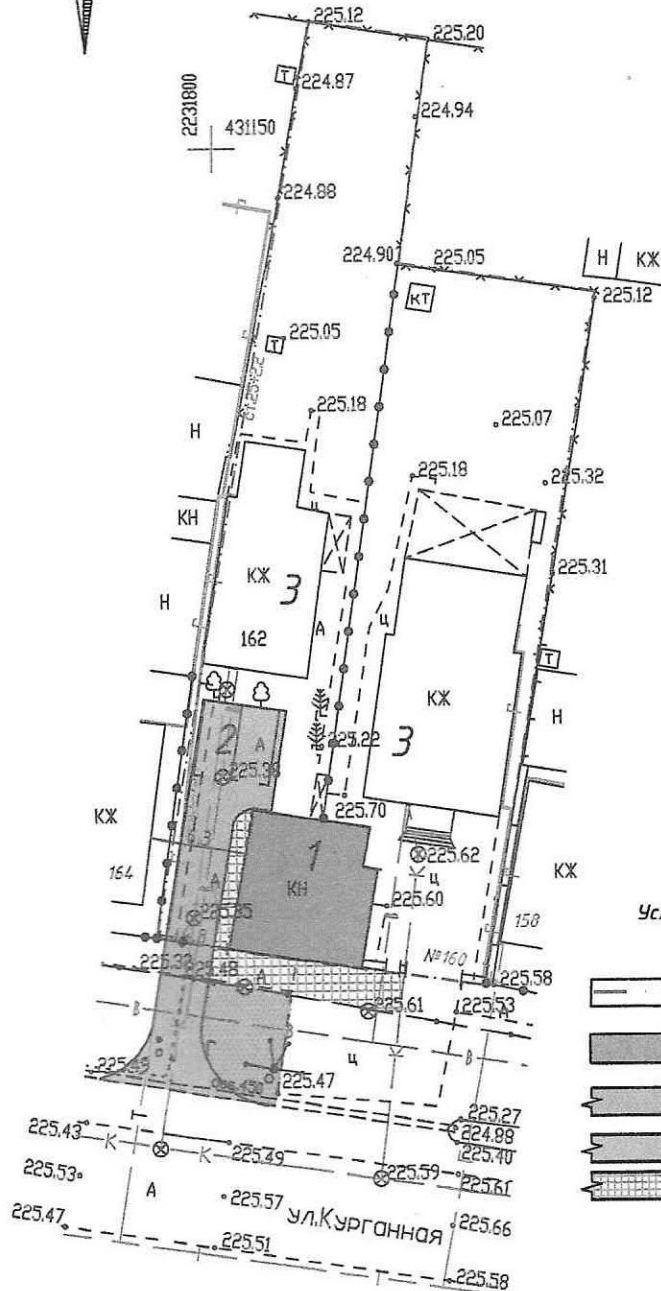


Ведомость жилых и общественных зданий и сооружений

номер на плане	Наименование и обозначение	этажность	количество		площадь, м ²				строительный объем, м ³	
			зданий	квартир	застройки		общая нормируемая		здания	всего
					здания	всего	здания	всего		
1	Магазин проектируемый	1	1		80		75		300	
2	Автопарковка на 2 м/места									
3	Существующие жилые дома	1	2		185					

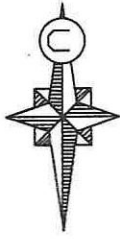

Условные обозначения:

- граница участка;
- проектируемое здание;
- травяной газон;
- асфальтовое покрытие для проездов;
- покрытие тротуаров - мощение бетонной плиткой

Реконструкция здания гаража в магазин по адресу: РА, г. Майкоп, ул. Курганная, 160

Изм. Кол.уч. Лист N док. Подп. Дата

Стадия Лист Листов
П

ГИП Кучинская

Генплан участка

ООО "Адыгейстройтехпроект"