


СХЕМА ГЕНПЛАНА, М-1:500

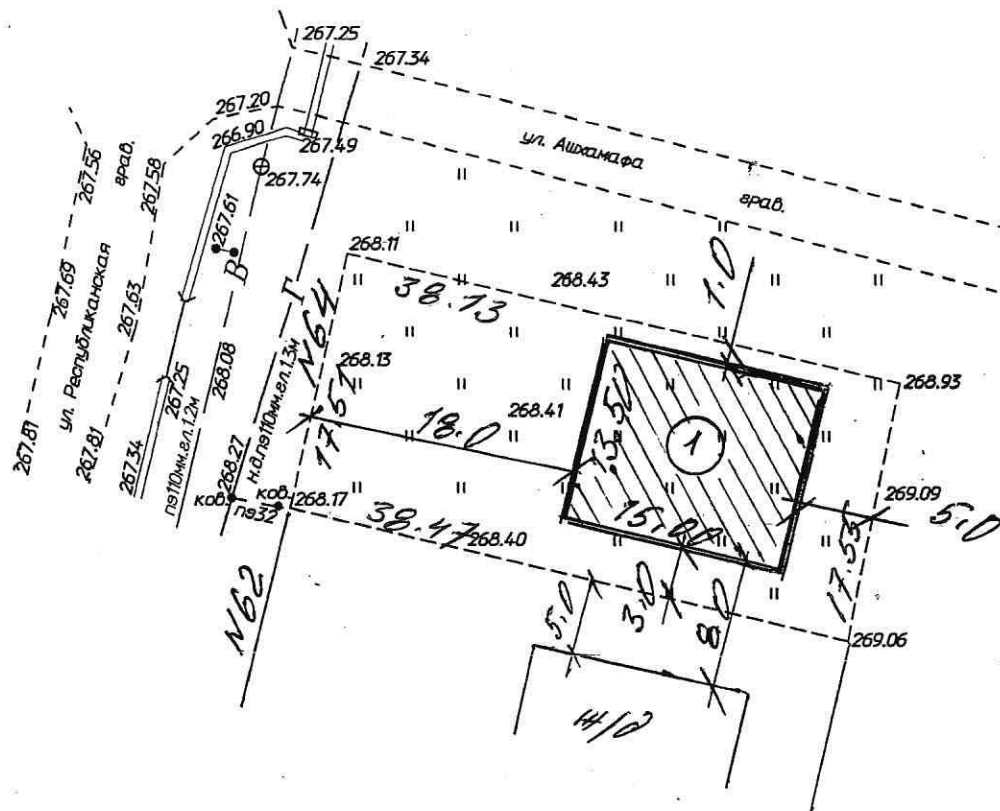

Экспликация:

1 - зона строительства жилого дома

						графический материал к техническому обоснованию		
						Заказчик: Гасанова Марина Мубарак Кызы		
изм.	кол.уч.	лист	Подок.	подпись	дата	гор. Майкоп, ул. Республиканская, 64		
						стадия	лист	листов
						то	1	1
Инженер	Калмыкова				2025	схема генплана соответствия места под строительство жилого дома техническому и градостроительному регламенту		
						ООО "АРХСТУДИО"		