


Ведомость жилых и общественных зданий и сооружений



номер на плане	Наименование и обозначение	этажность	количество		площадь, м²				строительный объем, м³	
			зданий	квартир	застройки		общая нормируемая		здания	всего
					здания	всего	здания	всего		
1	Магазин	2	1			112		200	1145	
2	Автопарковка на 4 м/мест в т.ч 1 для МГН									
3	Существующие жилой дом и вспомогательные строения	1	3			115				

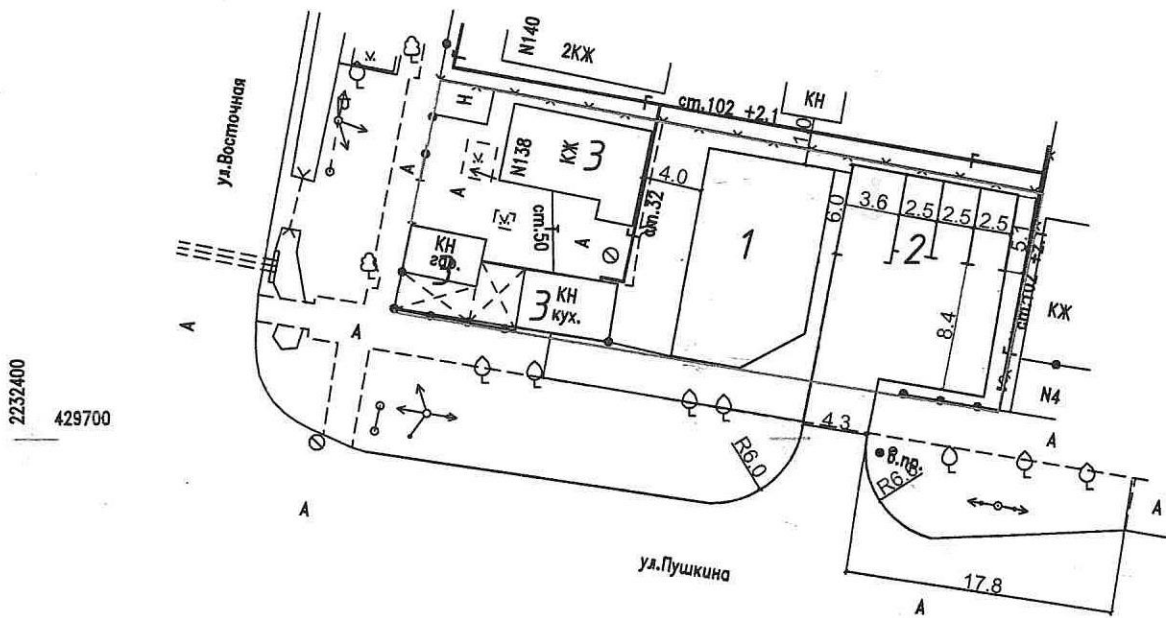

2232400

429700

Гл. спец.

Изм. Кол.уч. Лист N док. Подп. Дата

						Объект торгового назначения с объектами бытового обслуживания и делового управления по адресу: РА, г.Майкоп, ул.Восточная, 138		
Изм.	Кол.уч.	Лист	N док.	Подп.	Дата	Стадия	Лист	Листов
ГИП		Кучинская И.						
Генплан участка строительства						000 "Адыгеястройтехпроект"		