


СХЕМА ГЕНПЛАНА, М-1:500

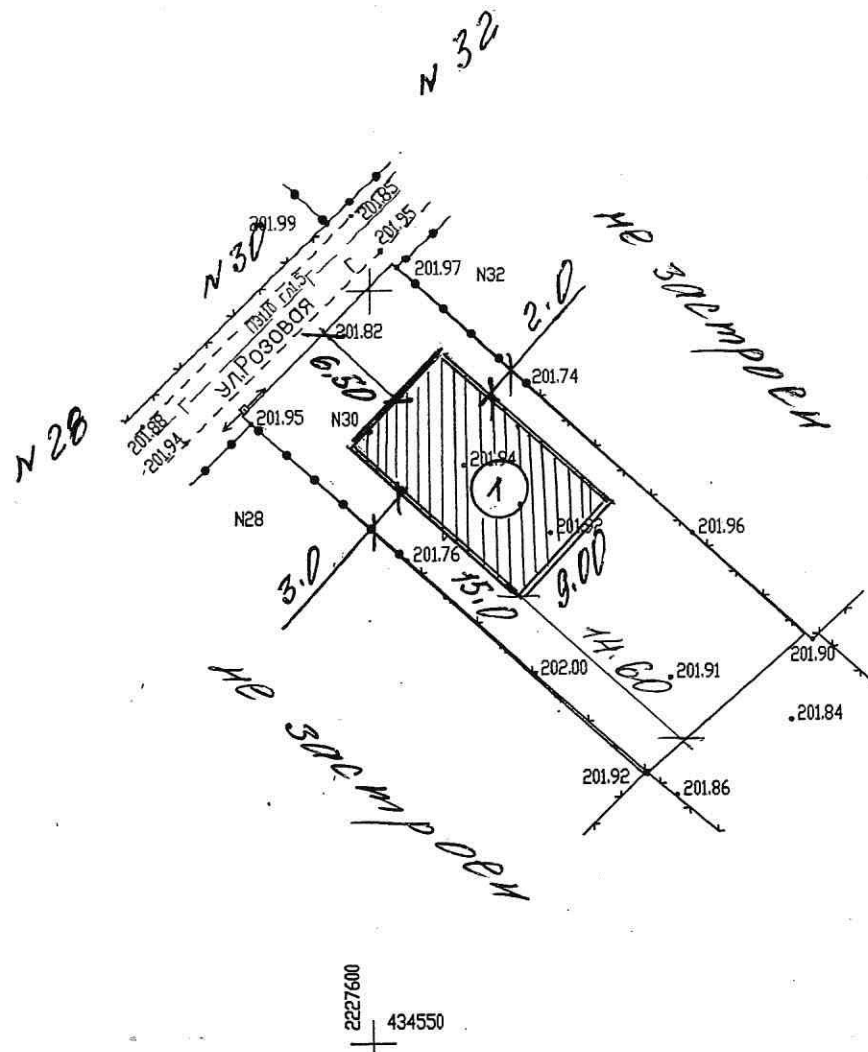

Экспликация:

1 - зона строительства жилой дом

						графический материал к техническому обоснованию		
						Заказчик: Демиденко Надежда Ивановна		
изм.	кол.уч.	лист	№ док.	подпись	дата			
						гор. Майкоп, снт Птицевод, ул. Розовая, 30	стадия	лист
							ТО	1
							листов	1