
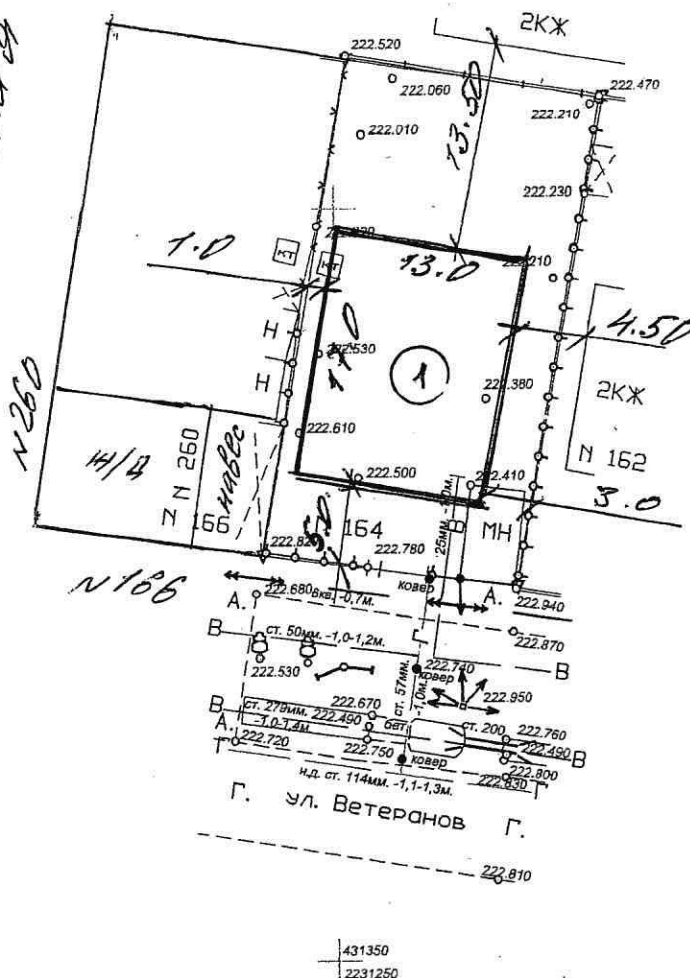


Ул. Бульварная

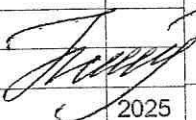

1 - зона строительства жилой дом

						графический материал к техническому обоснованию		
						Заказчик: Коденко Максим Сергеевич		
изм.	кол.уч.	лист	№ док.	подпись	дата			
						гор. Майкол, ул. Ветеранов, 164		
						стадия	лист	листов
Инженер Калмыкова						то	1	1
						схема генплана соответствия места под строительство жилого дома техническому и градостроительному регламенту		
						ООО "АРХСТУДИО"		