


СХЕМА ГЕНПЛАНА, М-1:500

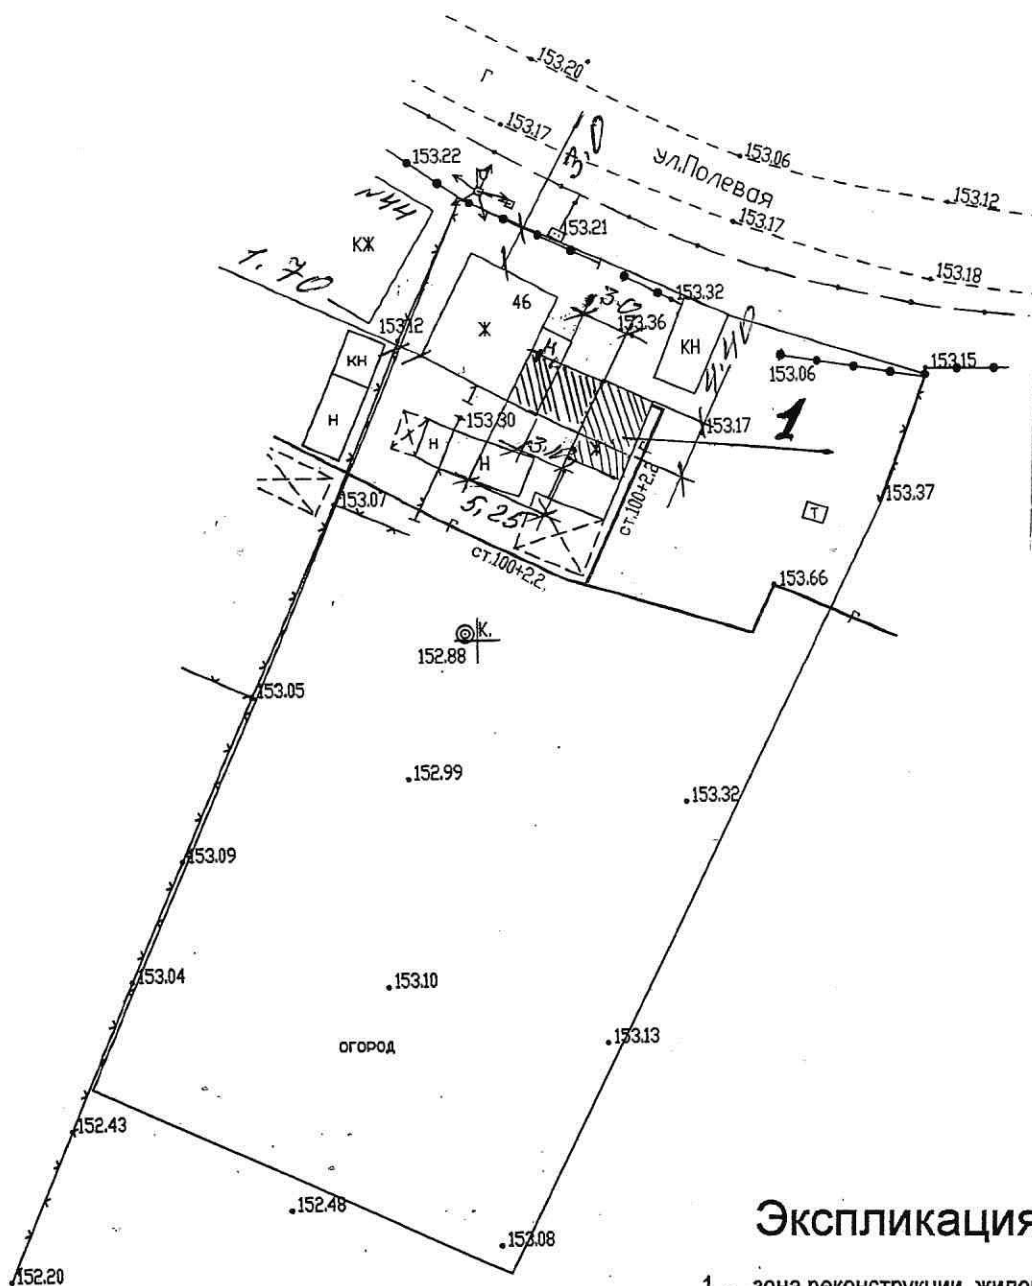

221705
439750



Экспликация:

1 - зона реконструкции жилого дома

						графический материал к техническому обоснованию		
						Заказчик: Козицын Р.И.		
изм.	кол.уч.	лист	№ док.	подпись	дата			
						гор. Майкоп, ст. ханская ул. Полевая, 46	стадия	лист
							ТО	1
						схема генплана соответствия места для реконструкции жилого дома техническому и градостроительному регламенту	000 "АРХСТУДИО"	
							листов	1