


СХЕМА ГЕНПЛАНА, М-1:500

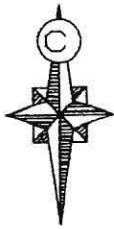

Согласовано:
 г.р. Подготовкой АО
 24.09.2025


Согласовано:
 Н.П. Подготовкой И.А.
 24.09.2025

Согласовано:
 И.А. Ивановым
 24.09.2025

Согласовано:
 Куренев Куренев Н.Э.
 24.09.2025

Согласовано
 СВ Свободной
 02.10.2025

Согласовано
 Н.А. Н.А.
 02.10.2025

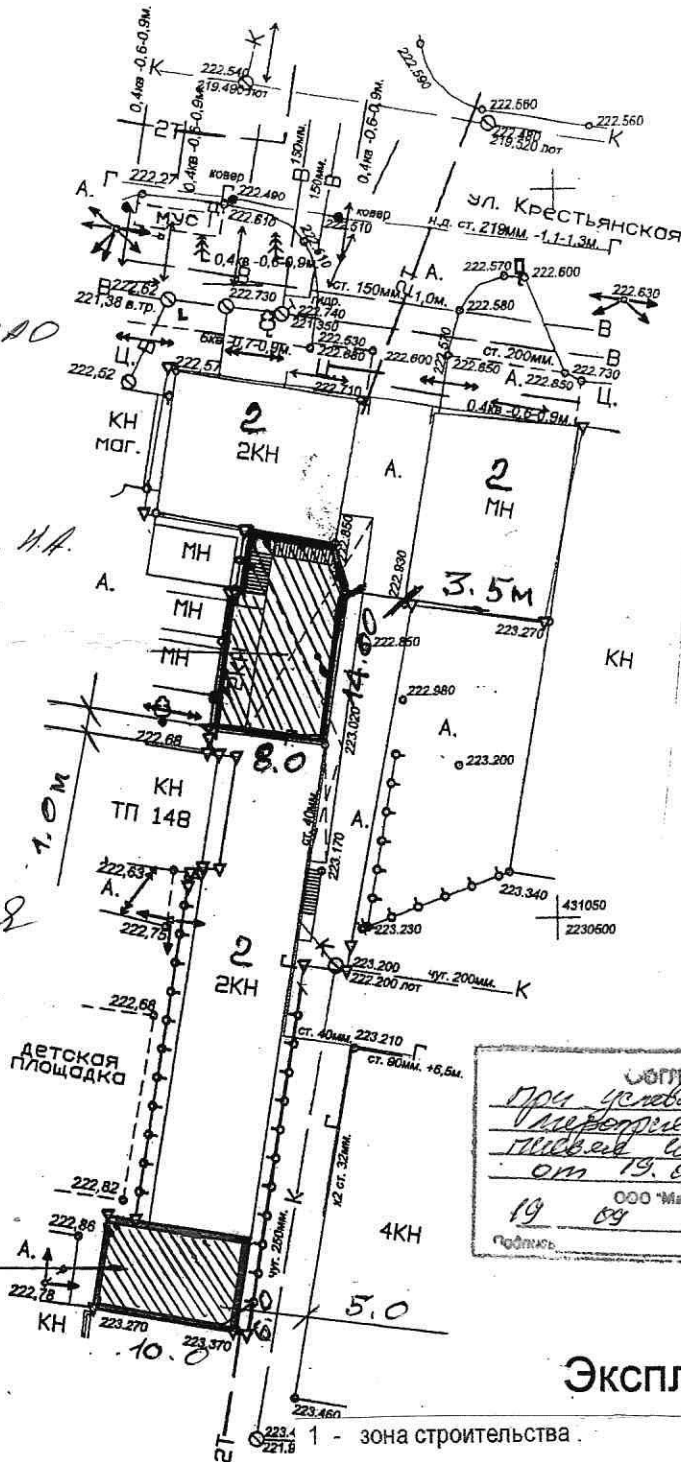

Согласовано	
при условии выполнения	
инженерный В	
проект № 2280	
от 19.09.2025	
19	09
ООО "Майкопская ТЭЦ"	
2025	

Экспликация:

графикский материал к техническому обоснованию					
Заказчик: Педченко Алексей Иванович					
изм.	кол.уч.	лист	Подок.	подпись	дата
Инженер	Калмыкова				2025
гор. Майкоп, ул. Крестьянская, 221/2				стадия	лист
схема генплана соответствия				ТО	1
места под строительство склада					1
здания техническому и градостроительному				ООО	
регламенту				"АРХСТУДИО"	