
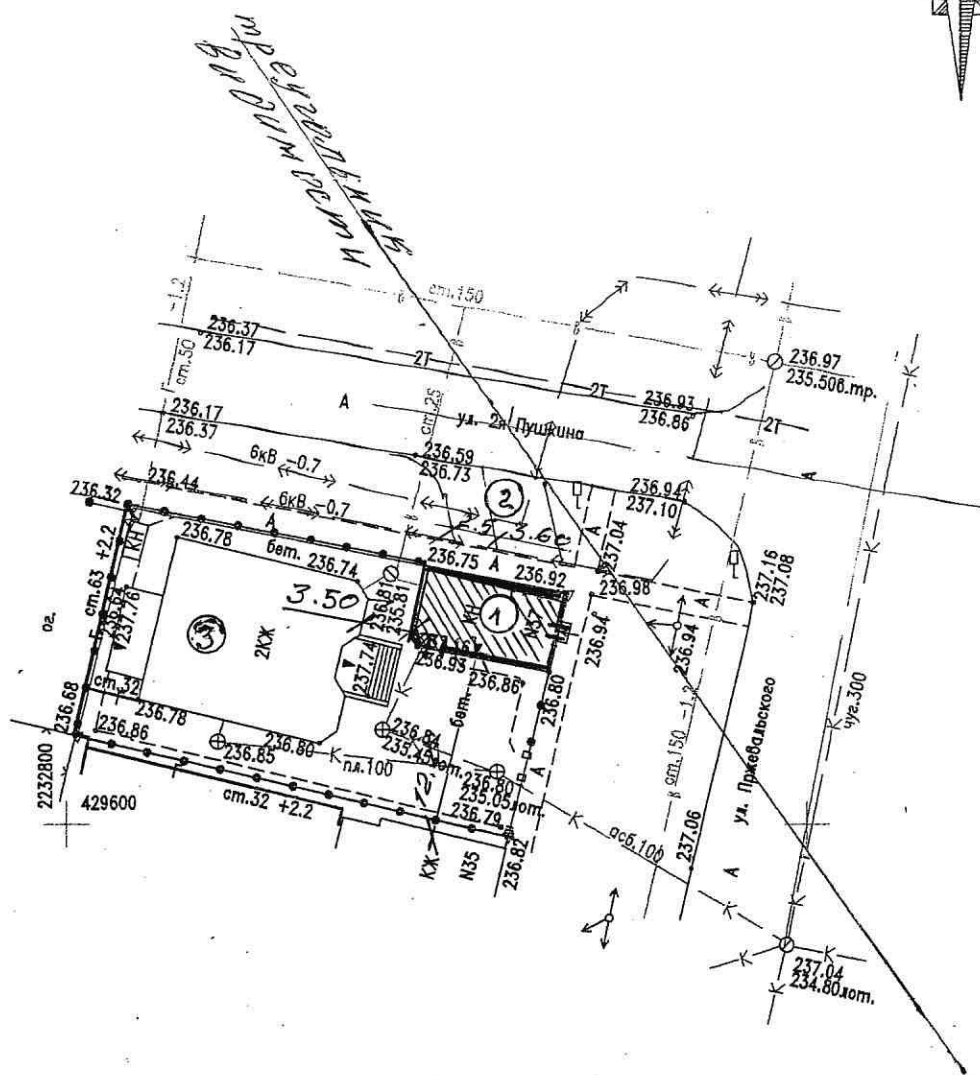


СХЕМА ГЕНПЛАНА, М-1:500

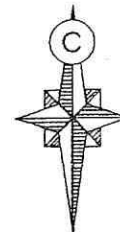

Экспликация:

- 1 - жилой дом, подлежащий переводу в объект делового управления
- 2 - парковочные места
- 3 - существующий жилой дом

графический материал к техническому обоснованию

Заказчик: Петрова Галина Владимировна

изм. кол.уч. лист Подок. подпись дата

Инженер

Калмыкова

2025

гор. Майкоп,
ул. Пржевальского/2-я Пушкина, 37

схема генплана соответствия места для перевода
жилого дома в офис технического и градо
строительному регламенту

стадия лист листов

то

1

1

ООО
"АРХСТУДИО"