
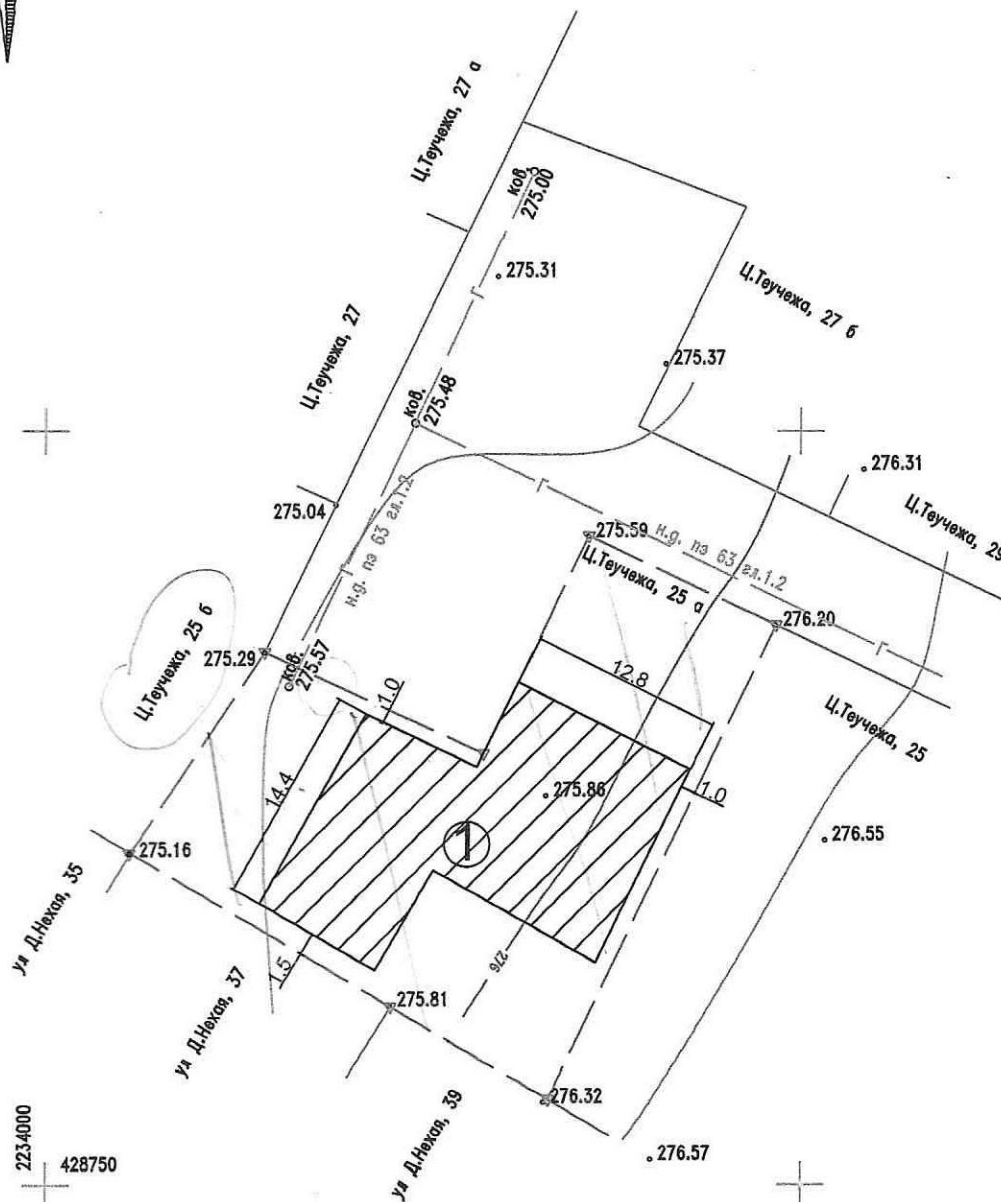


Ведомость жилых и общественных зданий и сооружений

| номер на плане | Наименование и обозначение | этажность | количество | | площадь, м ² | | | | строительный объем, м ³ | |
|-------------------|--|-----------|------------|---------|-------------------------|-------|-------------------|--|---------------------------------------|-------|
| | | | зданий | квартир | застройки | | общая нормируемая | | здания | всего |
| | | | | | здания | всего | | | | |
| 1 | Блокированная жилая застройка (три 2-х этажных индивидуальных жилых дома) | 2 | 3 | | | 290 | | | | |

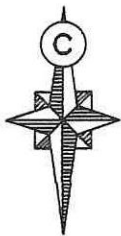

Гл. спец.

взвеш. и погр. и

пополн. и дополн.

ино. и попл.

| | | | | | |
|------|--------------|------|--------|-------|------|
| | | | | | |
| | | | | | |
| | | | | | |
| Изм. | Кол.уч. | Лист | № док. | Подп. | Дата |
| | | | | | |
| ГИП | Кучинская И. | | | | |
| | | | | | |
| | | | | | |

Блокированная жилая застройка
по адресу: РА, г.Майкоп, ул.Ц.Теучежа, 25А

| | | |
|-------------------------------|------|--------|
| Стадия | Лист | Листов |
| | | |
| 000 "Адыгеястройтехпроект" | | |

Генплан участка
строительства