



Экспликация:

1 - зона строительства жилого дома

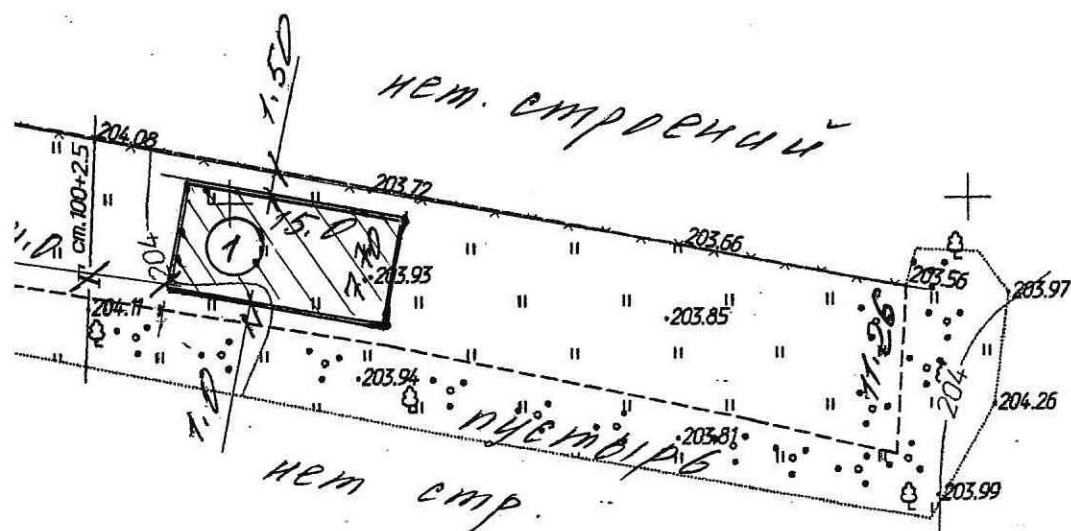

2231150



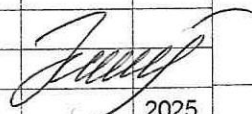						графический материал к техническому обоснованию					
						Заказчик: Рымарь Мария Валентиновна					
изм.	кол.уч.	лист	№док.	подпись	дата				стадия	лист	листов
						гор. Майкоп, п. Северный, ул. Ленина, 82			то	1	1
Инженер	Калмыкова				2025	схема генплана соответствия места под строительство жилого дома техническому и градостроительному регламенту			ООО "АРХСТУДИО"		