


①

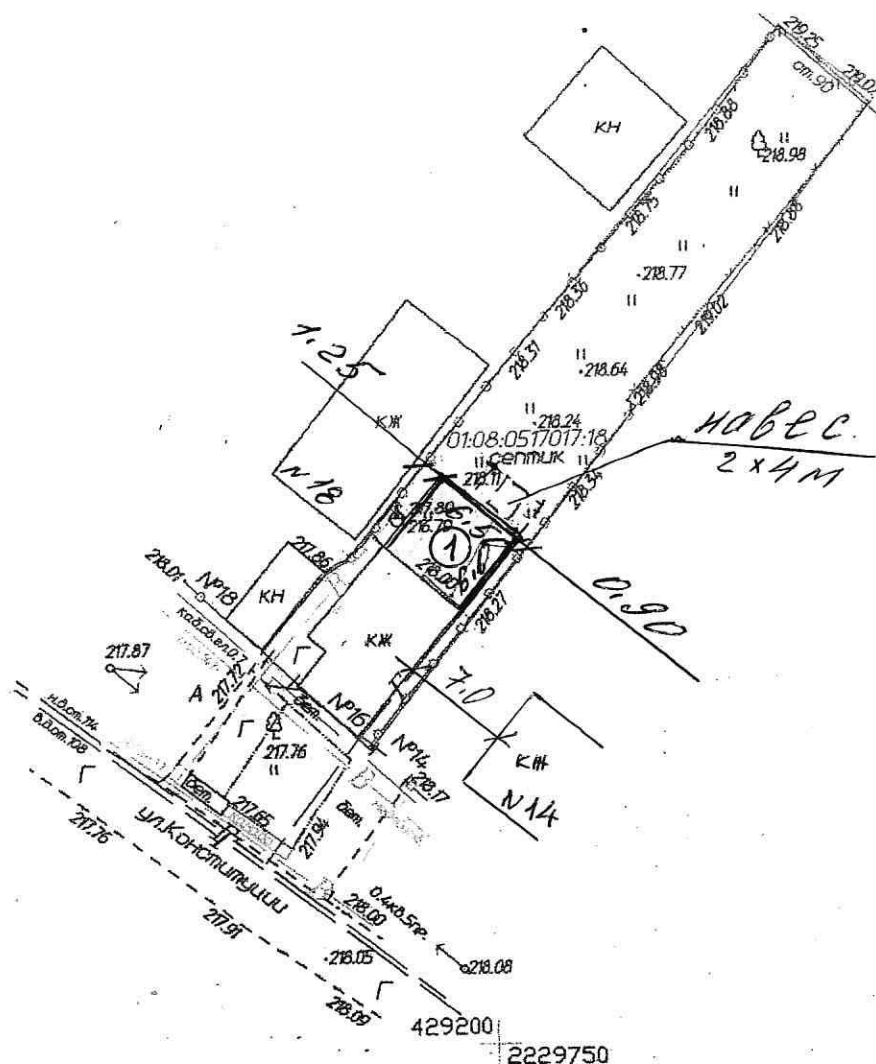

1 - зона реконструкции жилого дома

						графический материал к техническому обоснованию			
						Заказчик: Скиданова Л.П.			
изм.	кол.уч.	лист	№ док.	подпись	дата				
						гор. Майкоп, ул. Конституции, 16		стадия	лист
								то	1
Инженер	Калмыкова				2025	схема генплана соответствия места для реконструкции жилого дома техническому и градостроительному регламенту		ООО "АРХСТУДИО"	