
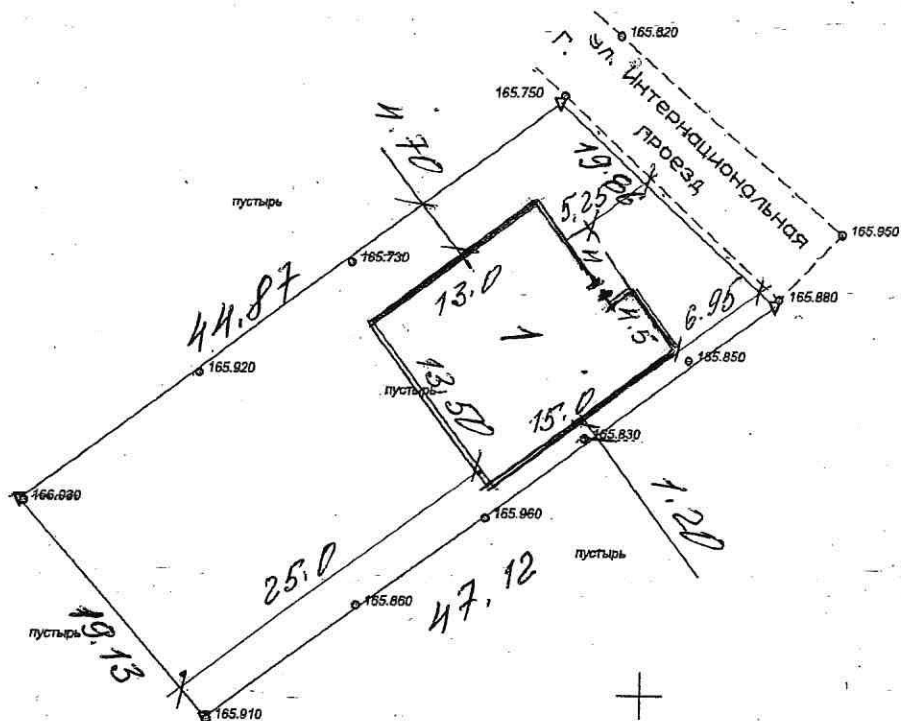


# СХЕМА ГЕНПЛАНА, М-1:500

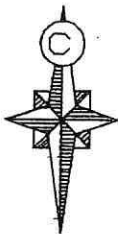

## Экспликация:

1 - зона строительства жилой дом

						графический материал к техническому обоснованию		
						Заказчик: Тарасова Елена Викторовна		
изм.	кол.уч.	лист	Надок.	подпись	дата			
Инженер	Калмыкова				2024	гор. Майкоп, ст. Ханская, ул. Интернациональная, з/у 130А	стадия то	лист 1
XII-2024						схема генплана соответствия места под строительство жилого дома техническому и градостроительному регламенту	ООО "АРХСТУДИО"	
						листов 1		