
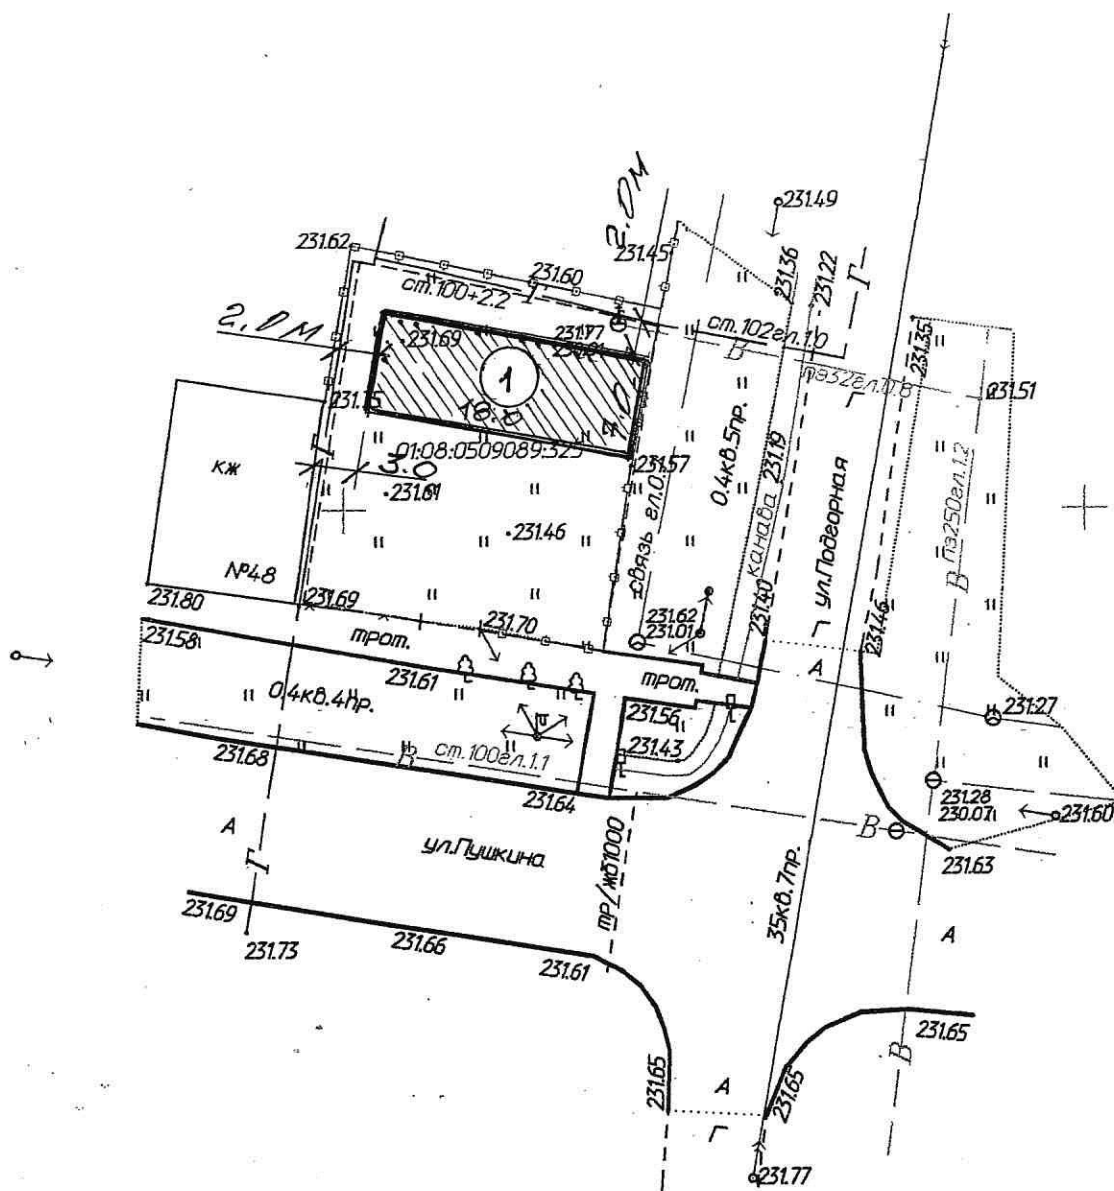


○

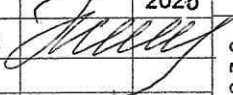

1. Место под строительство здания объекта придорожного сервиса (мойки автомобилей до двух постов), магазин, общественное питание и обслуживание автотранспорта

						графический материал к техническому обоснованию							
						Заказчик: Фель Виталий Александрович							
изм.	кол.уч.	лист	№ док.	подпись	дата						стадия	лист	листов
						гор. Майкоп, ул. Пушкина, з/у 46 кадастровый номер 01:08:0509089:325					то	1	1
разраб.	Калмыкова				2025	схема генплана соответствия места под строительство объекта придорожного сервиса техническому и градостроительному регламенту					ООО "АРХСТУДИО"		