
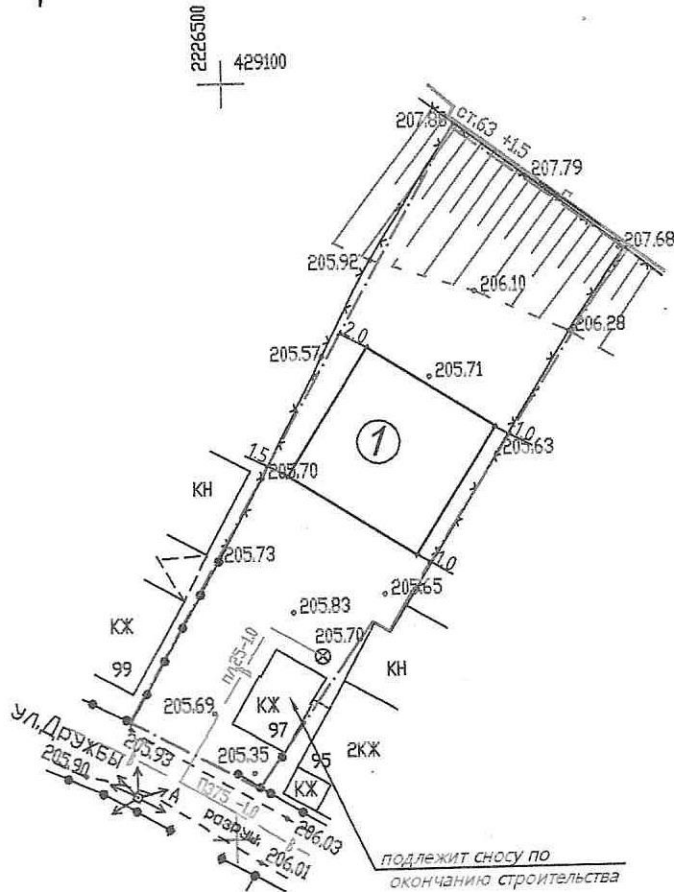


Ведомость жилых и общественных зданий и сооружений

номер на плане	Наименование и обозначение	этажность	количество		площадь, м²				строительный объем, м³	
			зданий	квартир	застройки		общая норми- руемая		здания	всего
					здания	всего	здания	всего		
1	Жилой дом	2			100					

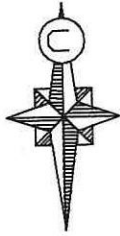

Гл. спец.

Строительство жилого дома на земельном участке с кадастровым № 01:08:0524005:362 по адресу: РА, г. Майкоп, СНТ "Дружба", ул. Дружбы

Изм. Кол.уч. Лист N док. Подп. Дата

Стадия Лист Листов

ГИП

Кучинская И.

Генплан участка
строительства

000
"Адыгеястройтехпроект"