




ВЕДОМОСТЬ ЖИЛЫХ И ОБЩЕСТВЕННЫХ ЗДАНИЙ И СООРУЖЕНИЙ

Номер на плане	Наименование и обозначение	Этажность	Количество квартир					Площадь, м2					Строительный объем, м3	Примечание
			кварт. Спуд.	1 комн.	2 комн.	3 комн.	всего	Застройки		Общая площадь				
								здания	всего	здания	встроен.			
											1 этаж	подвал		
1	Проектируемое здание: Общежитие с залом для занятий спортом	2	-	-	-	-	-	183,0	183,0	-	-	-	-	
2	Существующая застройка													
Площадки														
A	Площадка для стоянки автомобилей на 4 маш/м, т.ч. 1 маш/м МГН													

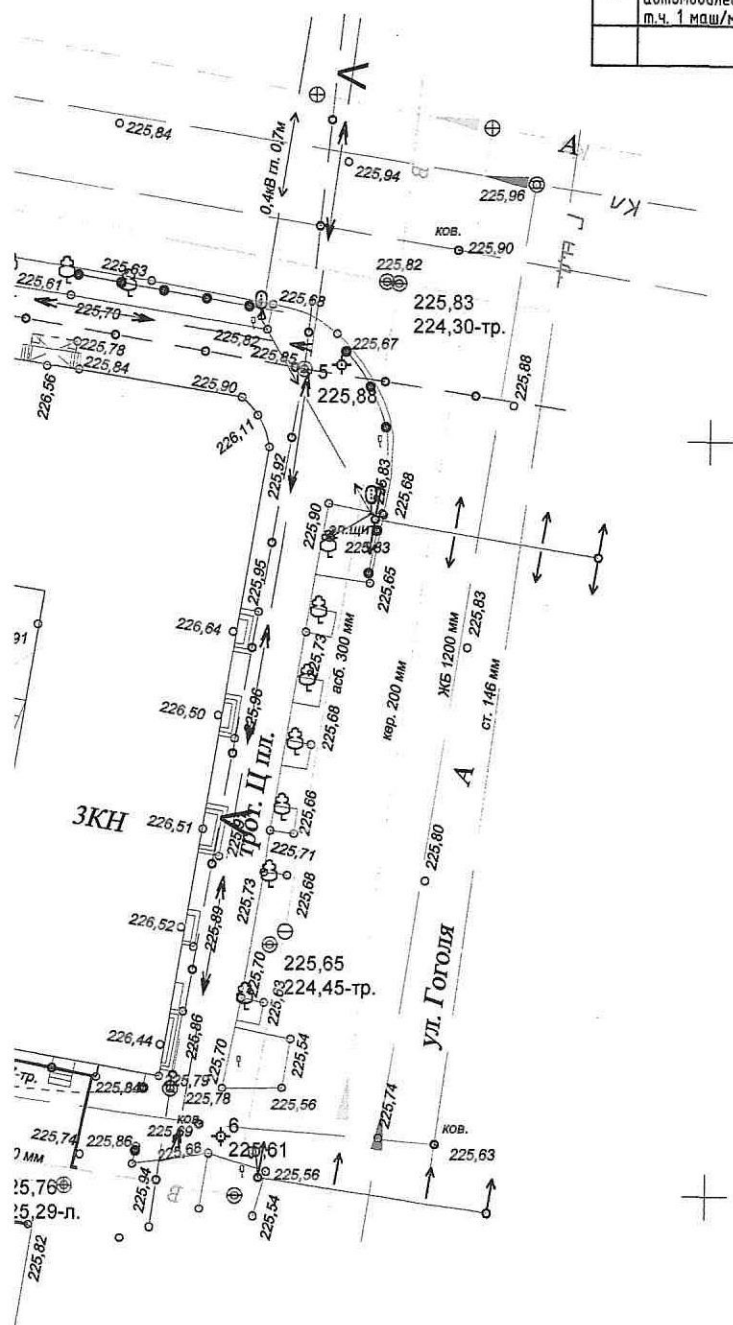

						Общежитие с залом для занятий спортом по адресу: РА, г.Майкоп, ул.Советская, 197Б		
Изм.	Кол.уч.	Лист	N док.	Подп.	Дата	Стадия	Лист	Листов
						П		
ГИП	Кучинская И.					000 "Адыгейстройтехпроект"		
Генплан участка								