




## СХЕМА ГЕНПЈ

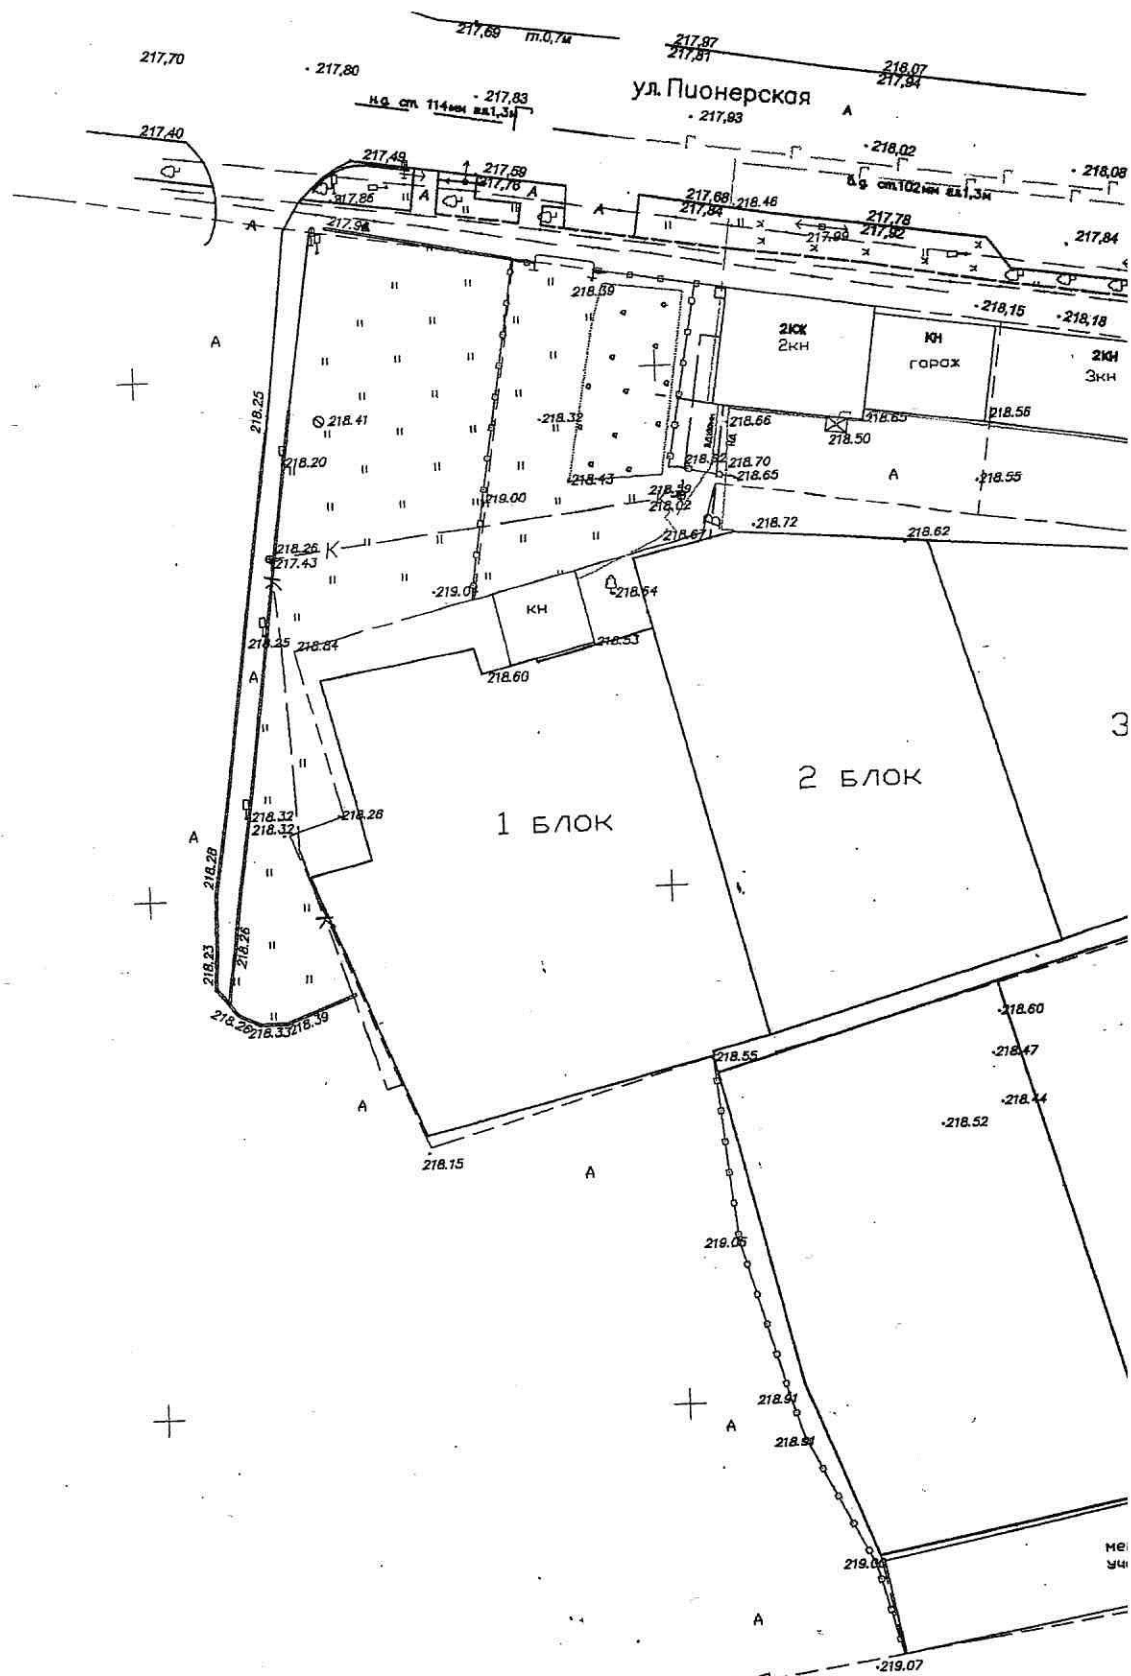

**ЭКСПЛИКАЦИЯ:**

- 1 - место реконструкции объекта в магазин  
2 - место размещения парковок

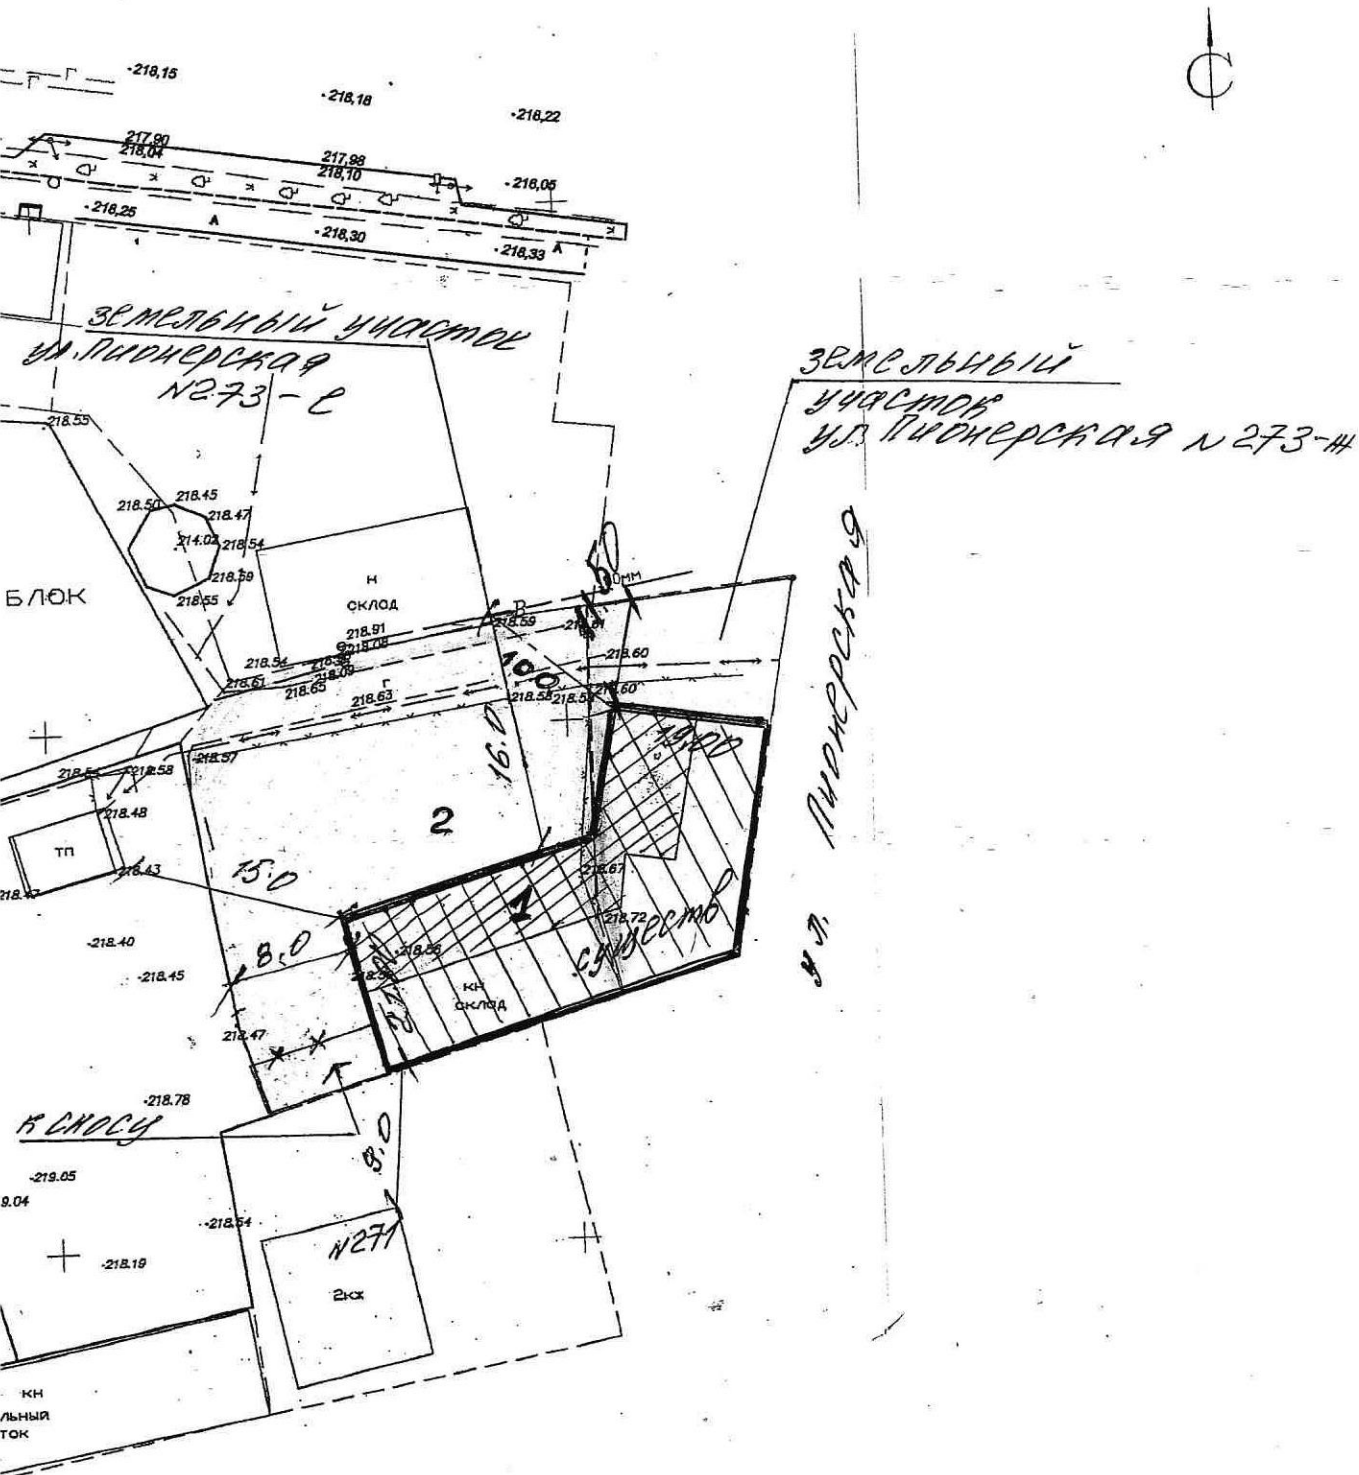

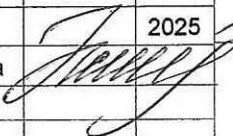						графический материал к техническому обоснованию			
						Заказчик: Яхутль Азамат Асланчериевич			
изм.	кол.уч.	лист	№ док.	подпись	дата				
						гор. Майкоп, ул. Пионерская, 273-е и 273-ж	стадия	лист	листов
							то	1	1
разраб.	Калмыкова			2025		схема генплана соответствия места под реконструкцию магазина техническому и градостроительному регламенту	ООО "АРХСТУДИО"		