


**Схема расположения земельного участка
на кадастровом плане территории**

Утверждена
распоряжением Администрации
муниципального образования
«Город Майкоп»

Условный номер земельного участка: -
Площадь земельного участка: 1404 кв.м.

от _____ № _____

Обозначение характерных точек границ	Координаты, м	
	X	Y
1	429140.34	2233472.62
2	429106.23	2233464.06
3	429096.49	2233503.08
4	429113.98	2233507.19
5	429130.66	2233511.10
1	429140.34	2233472.62

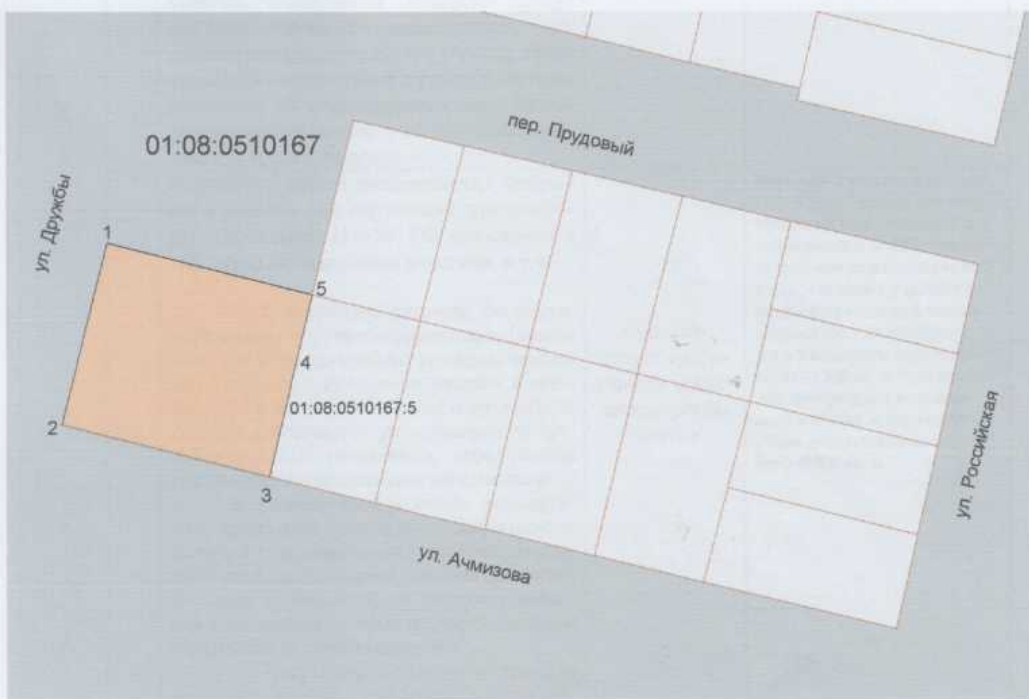

Условные обозначения:

Масштаб 1:1000

Система координат МСК-23



- формируемый земельный участок

01:08:0510167:5 - кадастровый номер смежного земельного участка

01:08:0510167 - обозначение кадастрового квартала, в границах которого формируется земельный участок