


УТВЕРЖДЕНА
распоряжением Администрации
муниципального образования
«Город Майкоп»
от _____ 20 _____ г. № _____

Схема расположения земельного участка
или земельных участков на кадастровом
плане территории

Условный номер земельного участка _____ - _____ (указывается в случае, если предусматривается образование двух и более земельных участков)		
Площадь земельного участка <u>642</u> кв. м. (указывается проектная площадь образуемого земельного участка, вычисленная с использованием технологических и программных средств, в том числе размещенных на официальном сайте федерального органа исполнительной власти, уполномоченного Правительством Российской Федерации на осуществление государственного кадастрового учета, государственной регистрации прав, ведение Единого государственного реестра недвижимости и предоставление сведений, содержащихся в Едином государственном реестре недвижимости, в информационно-телекоммуникационной сети "Интернет" (далее - официальный сайт), с округлением до 1 квадратного метра. Указанное значение площади земельного участка может быть уточнено при проведении кадастровых работ не более чем на десять процентов)		
Обозначение характерных точек границ	Координаты, м (указываются в случае подготовки схемы расположения земельного участка с использованием технологических и программных средств, в том числе размещенных на официальном сайте. Значения координат, полученные с указанных технологических и программных средств, указываются с округлением до 0,01 метра)	
	X	Y
1	432240.06	2222987.00
2	432221.41	2223019.54
3	432219.10	2223017.86
4	432206.75	2223008.86
5	432216.50	2222992.84
6	432225.51	2222980.56
7	432227.40	2222977.98
1	432240.06	2222987.00

Охранная зона распределительного газопровода
низкого давления по ул. Советской, ул. Южной, ул. Озерной
в х. Гавердовском, р.н. 01:08-6.679

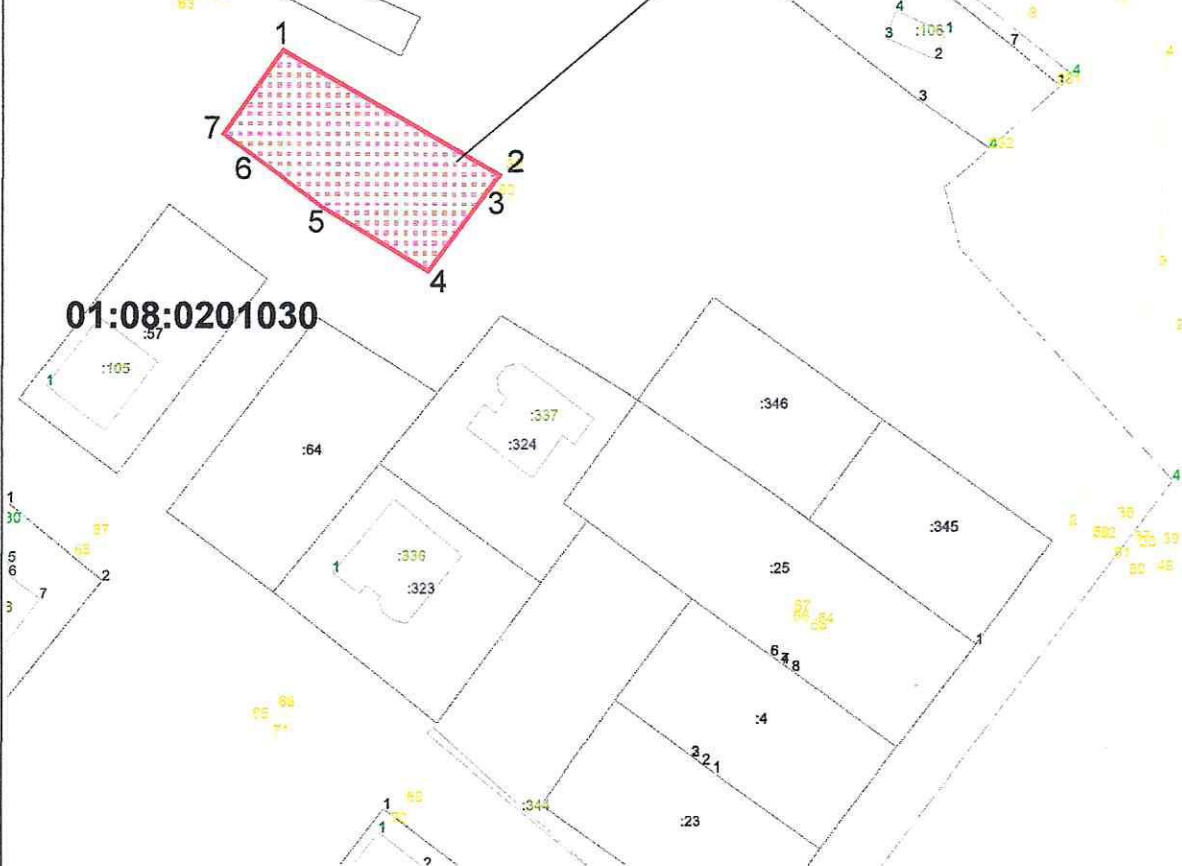

Масштаб 1:1000
Система координат МСК-23

Условные обозначения:

01:08:0201030 - кадастровый номер квартала

 - границы формируемого земельного участка

 - границы кадастрового квартала, в котором формируется земельный участок