


УТВЕРЖДЕНА
распоряжением Администрации
муниципального образования
«Город Майкоп»
от _____ 20 _____ г. № _____

Схема расположения земельного участка или земельных участков на кадастровом плане территории

Условный номер земельного участка _____ - (указывается в случае, если предусматривается образование двух и более земельных участков)		
Площадь земельного участка _____ 708 _____ кв. м. (указывается проектная площадь образуемого земельного участка, вычисленная с использованием технологических и программных средств, в том числе размещенных на официальном сайте федерального органа исполнительной власти, уполномоченного Правительством Российской Федерации на осуществление государственного кадастрового учета, государственной регистрации прав, ведение Единого государственного реестра недвижимости и предоставление сведений, содержащихся в Едином государственном реестре недвижимости, в информационно-телекоммуникационной сети "Интернет" (далее - официальный сайт), с округлением до 1 квадратного метра. Указанное значение площади земельного участка может быть уточнено при проведении кадастровых работ не более чем на десять процентов)		
Обозначение характерных точек границ	Координаты, м (указываются в случае подготовки схемы расположения земельного участка с использованием технологических и программных средств, в том числе размещенных на официальном сайте. Значения координат, полученные с указанных технологических и программных средств, указываются с округлением до 0,01 метра	
	X	Y
1	429448.51	2234159.02
2	429430.33	2234154.83
3	429438.92	2234117.92
4	429457.13	2234122.12
1	429448.51	2234159.02

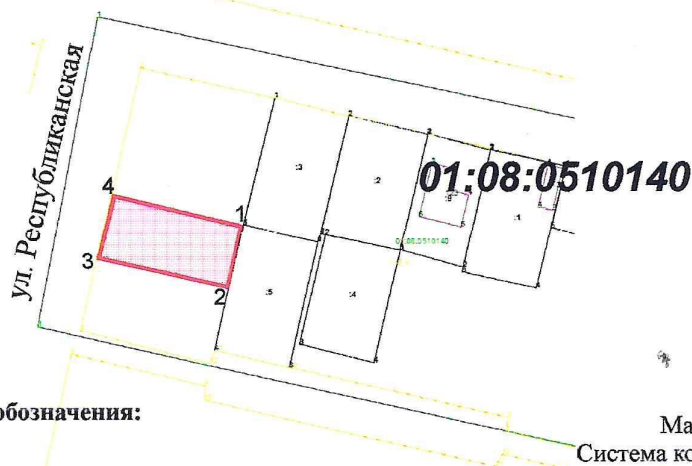

Условные обозначения:

Масштаб 1:2000

Система координат МСК-23

01:08:0510140 - кадастровый номер квартала

- границы формируемого земельного участка

- границы кадастрового квартала, в котором формируется земельный участок