


**УТВЕРЖДЕНА**  
 распоряжением Администрации  
 муниципального образования  
 «Город Майкоп»  
 от \_\_\_\_\_ 20 \_\_\_\_\_ г. № \_\_\_\_\_

## Схема расположения земельного участка или земельных участков на кадастровом

Условный номер земельного участка _____ (указывается в случае, если предусматривается образование двух и более земельных участков)		
Площадь земельного участка _____ 761 _____ кв. м. (указывается проектная площадь образуемого земельного участка, вычисленная с использованием технологических и программных средств, в том числе размещенных на официальном сайте федерального органа исполнительной власти, уполномоченного Правительством Российской Федерации на осуществление государственного кадастрового учета, государственной регистрации прав, ведение Единого государственного реестра недвижимости и предоставление сведений, содержащихся в Едином государственном реестре недвижимости, в информационно-телекоммуникационной сети "Интернет" (далее - официальный сайт), с округлением до 1 квадратного метра. Указанное значение площади земельного участка может быть уточнено при проведении кадастровых работ не более чем на десять процентов)		
Обозначение характерных точек границ	Координаты, м (указываются в случае подготовки схемы расположения земельного участка с использованием технологических и программных средств, в том числе размещенных на официальном сайте. Значения координат, полученные с указанных технологических и программных средств, указываются с округлением до 0,01 метра	
	X	Y
1	429508.84	2234172.99
2	429526.95	2234177.21
3	429543.37	2234181.08
4	429538.53	2234202.01
5	429503.95	2234193.78
1	429508.84	2234172.99

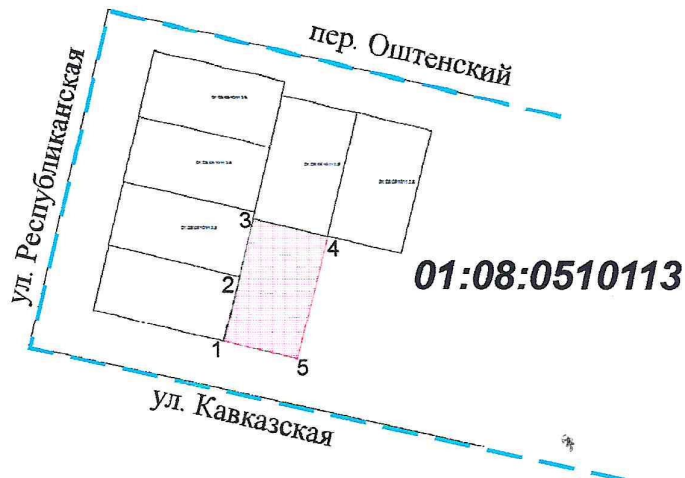

Условные обозначения:

Масштаб 1:2000

Система координат МСК-23

01:08:0510113 - кадастровый номер квартала

- границы формируемого земельного участка

- границы кадастрового квартала, в котором формируется земельный участок